


TISZAALPÁR NAGYKÖZSÉG TELEPÜLÉSRENDEZÉSI TERVE * KÖZIGAZGATÁSI TERÜLET SZABÁLYOZÁSI TERVE M=1: 8000 *

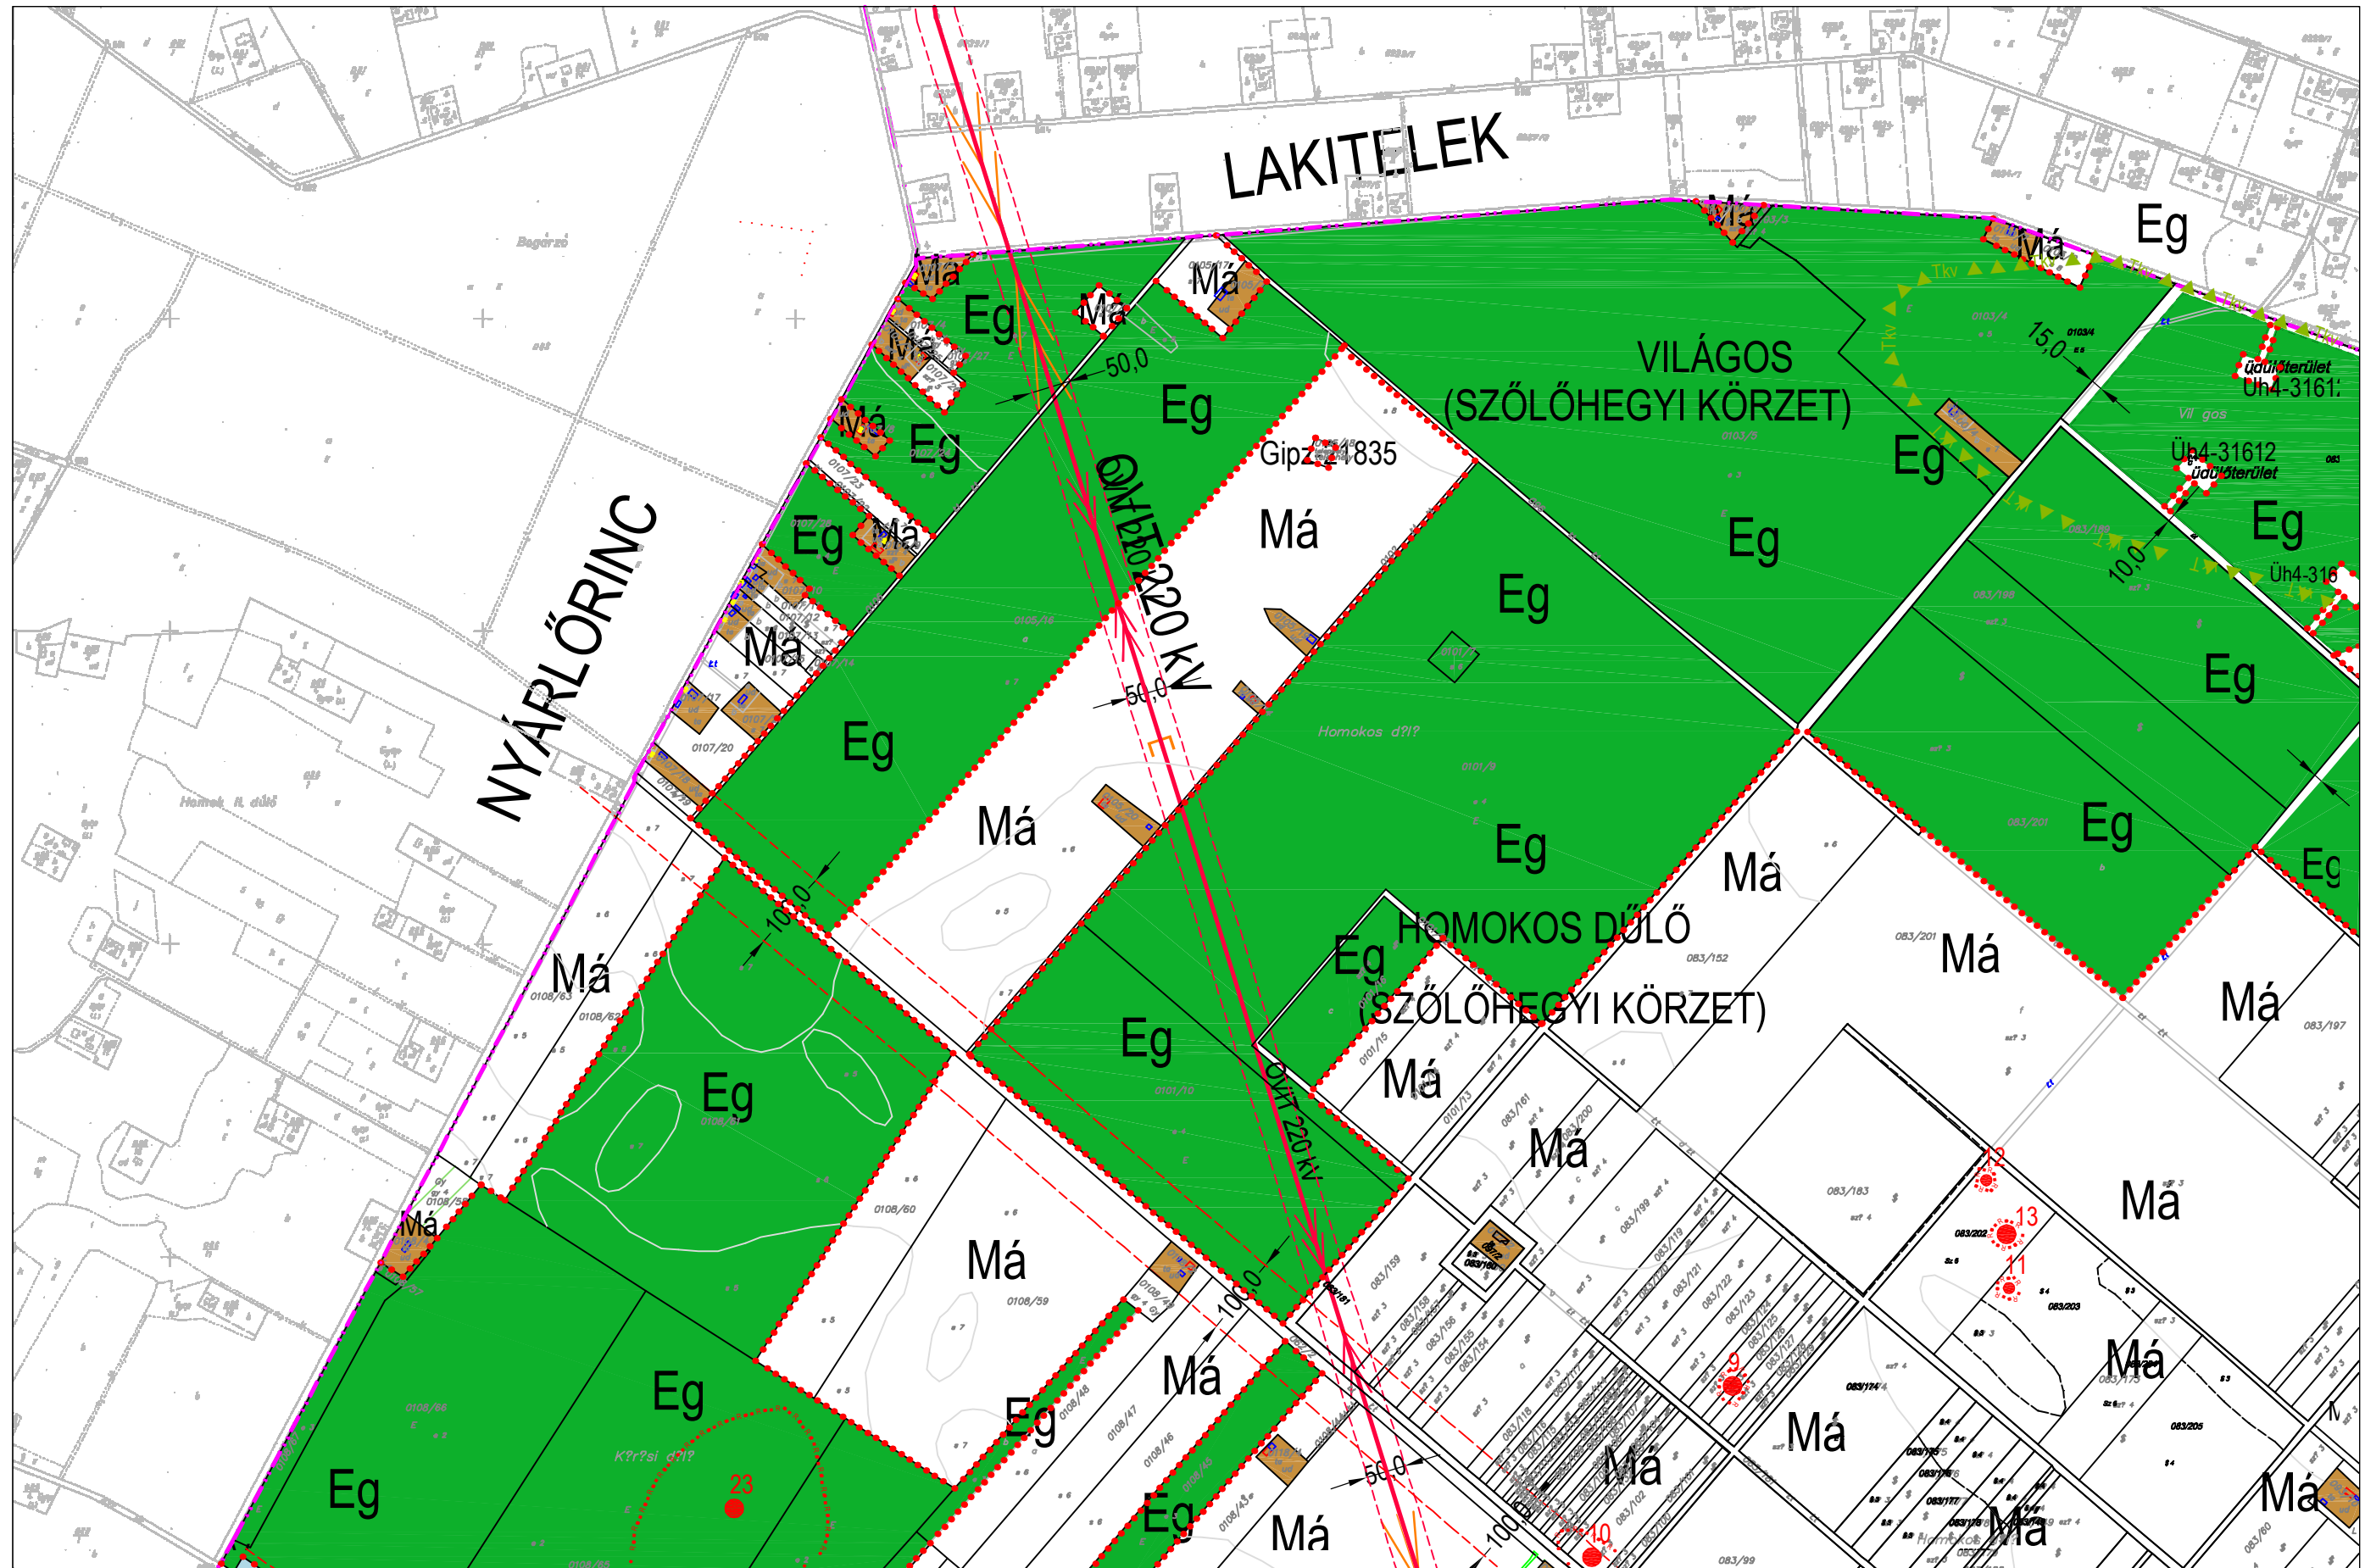

Jelmagyarázat:

"L", "V", stb.

építési övezet jele

L¹-n¹.....

A betűjel utáni szám

az építési övezeten

belül az alövezetet jelzi

L¹-n¹- "1-3"

A kötéjel utáni 1. szám

azt jelzi, hogy az építési

övezet védett, kialakult

vagy nem

1. védett

2. kialakult

3. tervezett

L¹-n¹-1 "1-3"

A kötéjel utáni 2. szám

azt jelzi, hogy az építési

övezetben milyen

beépítési mód alkal-

mazandó

1. szabadonálló

2. oldalhatáron álló

3. hézagosan zárt sorú

vagy zárt sorú

L¹-n¹- "12*1-9"

A kötéjel utáni 3. szám

azt jelzi, hogy az építési

övezetben mennyi a

megengedett legkisebb

építési telek nagysága

1. 300 m²

2. 400 m²

3. 500 m²

4. 600 m²

5. 900 m²

6. 1200 m²

7. 1500 m²

8. 3000 m²

9. 3000 m²-nél nagyobb,

a rendeletben megadott

L¹-n¹- "123*1-6"

A kötéjel utáni 4. szám

azt jelzi, hogy az építési

övezetben mennyi a

megengedett max.

beépítettség mértéke

1. 15%

2. 20%

3. 30%

4. 40%

5. 50%

6. 60%

L¹-n¹- "1234*1-5"

A kötéjel utáni 5. szám

az építési övezetben

a megengedett max.

építménymagasságot

jelzi

1. 4,0 m

2. 5,0 m

3. 6,0 m

4. 7,5 m

5. 9,5 m

Megjegyzés:

A minden elemre

kiterjedő jelma-

gyarázat önálló

lapon található

KÉSZÜLT AZ ÁLLAMI ALAPADATOK FELHASZNÁLÁSÁVAL HELYSZÍNI KIEGÉSZÍTÉSSSEL* FÖLDHIVATALI SZÁM: BÁCS-KISKUN MEGYEI FÖLDHIVATAL 1/37/2004.

Módosítva Tiszaalpár Nagyközségi Önkormányzat Képviselőtestületének 20/2016.(XI.14.) számú rendeletével, hatályos 2016. december 11-től

K1 K2
K5