


TISZAALPÁR NAGYKÖZSÉG TELEPÜLÉSRENDEZÉSI TERVE * KÖZIGAZGATÁSI TERÜLET SZABÁLYOZÁSI TERVE M=1: 8000 *

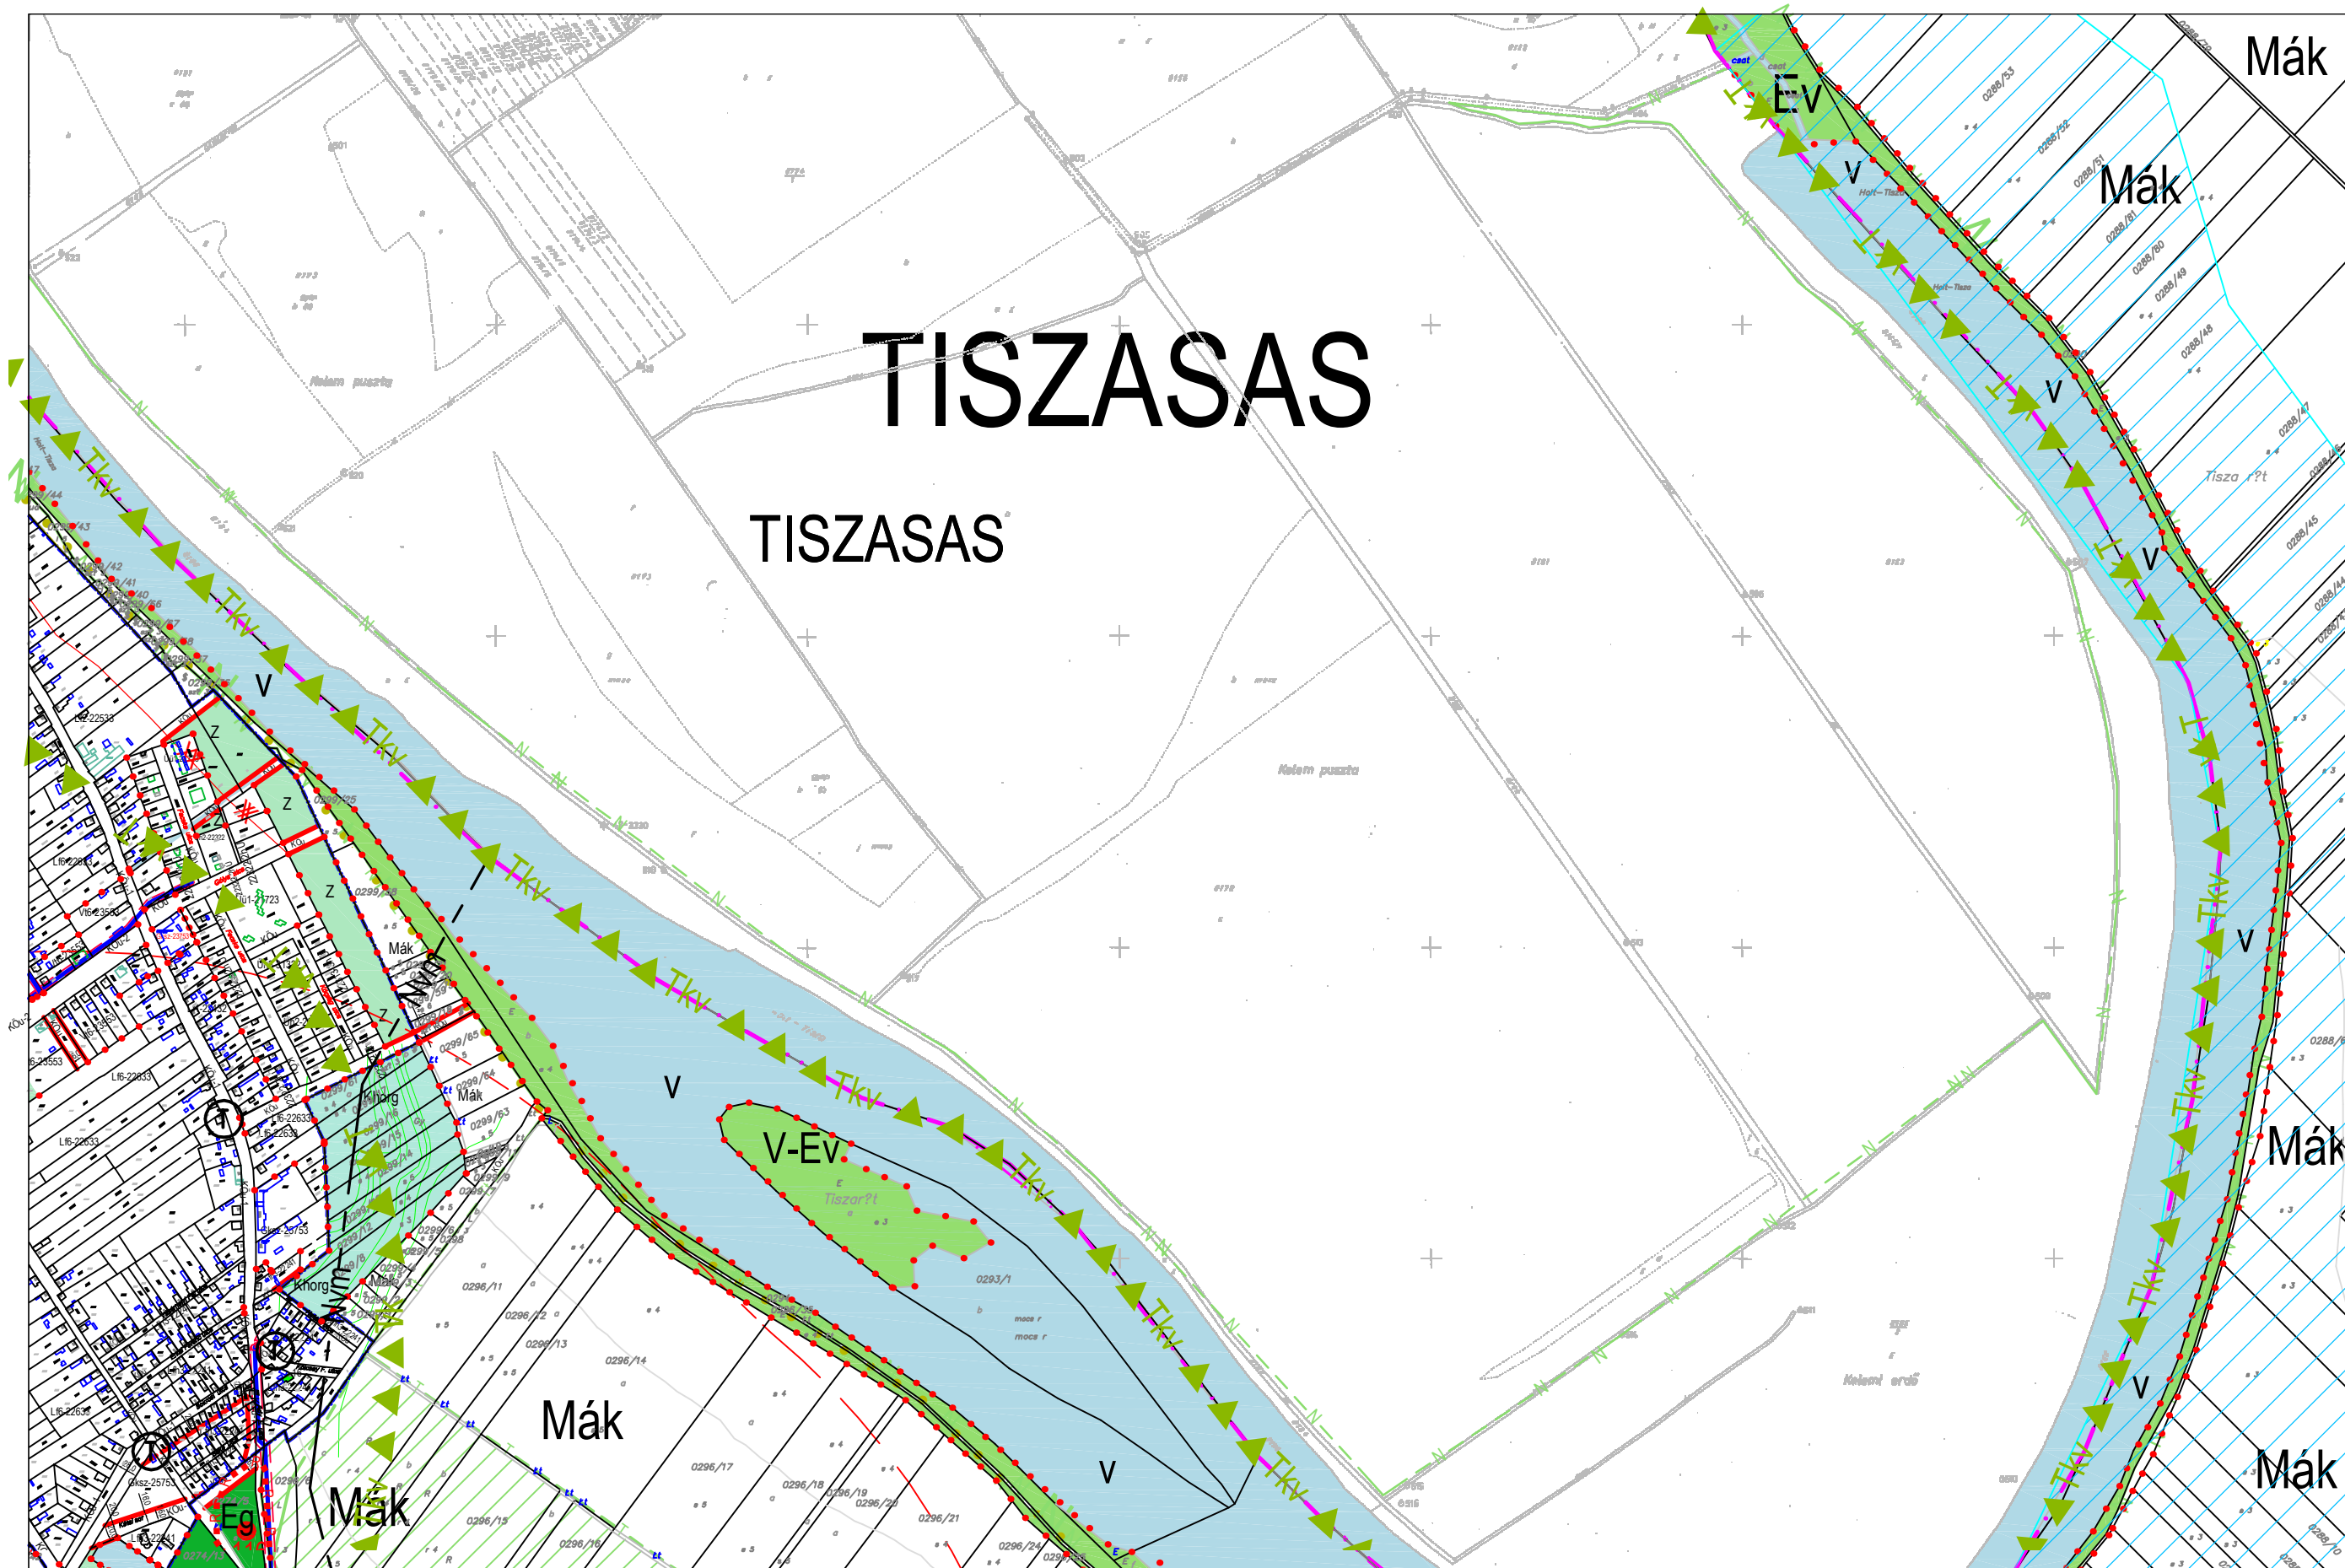

Jelmagyarázat:
 "L", "V", stb.
 építési övezet jele
 L¹"1"-n¹.....
 A betűjel utáni szám
 az építési övezeten
 belül az alövezetet jelzi

L¹"1"-n¹"1-3"
 A kötőjel utáni 1. szám
 azt jelzi, hogy az építési
 övezet védett, kialakult
 vagy nem
 1. védett
 2. kialakult
 3. tervezett

L¹"1"-n¹"1-13"
 A kötőjel utáni 2. szám
 azt jelzi, hogy az építési
 övezetben milyen
 beépítési mód alkal-
 mazandó
 1. szabadonálló
 2. oldalhatáron álló
 3. hézagosan zárt sorú
 vagy zárt sorú

L¹"1"-n¹"12-1-9"
 A kötőjel utáni 3. szám
 azt jelzi, hogy az építési
 övezetben mennyi a
 megengedett legkisebb
 építési telek nagysága
 1. 300 m²
 2. 400 m²
 3. 500 m²
 4. 600 m²
 5. 900 m²
 6. 1200 m²
 7. 1500 m²
 8. 3000 m²
 9. 3000 m²-nél nagyobb,
 a rendeletben megadott

L¹"1"-n¹"123-1-6"
 A kötőjel utáni 4. szám
 azt jelzi, hogy az építési
 övezetben mennyi a
 megengedett max.
 beépítettség mértéke
 1. 15%
 2. 20%
 3. 30%
 4. 40%
 5. 50%
 6. 60%

L¹"1"-n¹"1234-1-5"
 A kötőjel utáni 5. szám
 az építési övezetben
 a megengedett max.
 építménymagasságot
 jelzi
 1. 4,0 m
 2. 5,0 m
 3. 6,0 m
 4. 7,5 m
 5. 9,5 m

Megjegyzés:
 A minden elemre
 kiterjedő jelma-
 gyarázat önálló
 lapon található

KÉSZÜLT AZ ÁLLAMI ALAPADATOK FELHASZNÁLÁSÁVAL HELYSZÍNI KIEGÉSZÍTÉSSSEL* FÖLDHIVATALI SZÁM: BÁCS-KISKUN MEGYEI FÖLDHIVATAL 1/37/2004.
 Módosítva Tiszaalpár Nagyközségi Önkormányzat Képviselőtestületének 20/2016.(XI.14.) számú rendeletével, hatályos 2016. december 11-től

K11 **K12** K13
 K17