


TISZAALPÁR NAGYKÖZSÉG TELEPÜLÉSRENDEZÉSI TERVE * KÖZIGAZGATÁSI TERÜLET SZABÁLYOZÁSI TERVE M=1: 8000 *

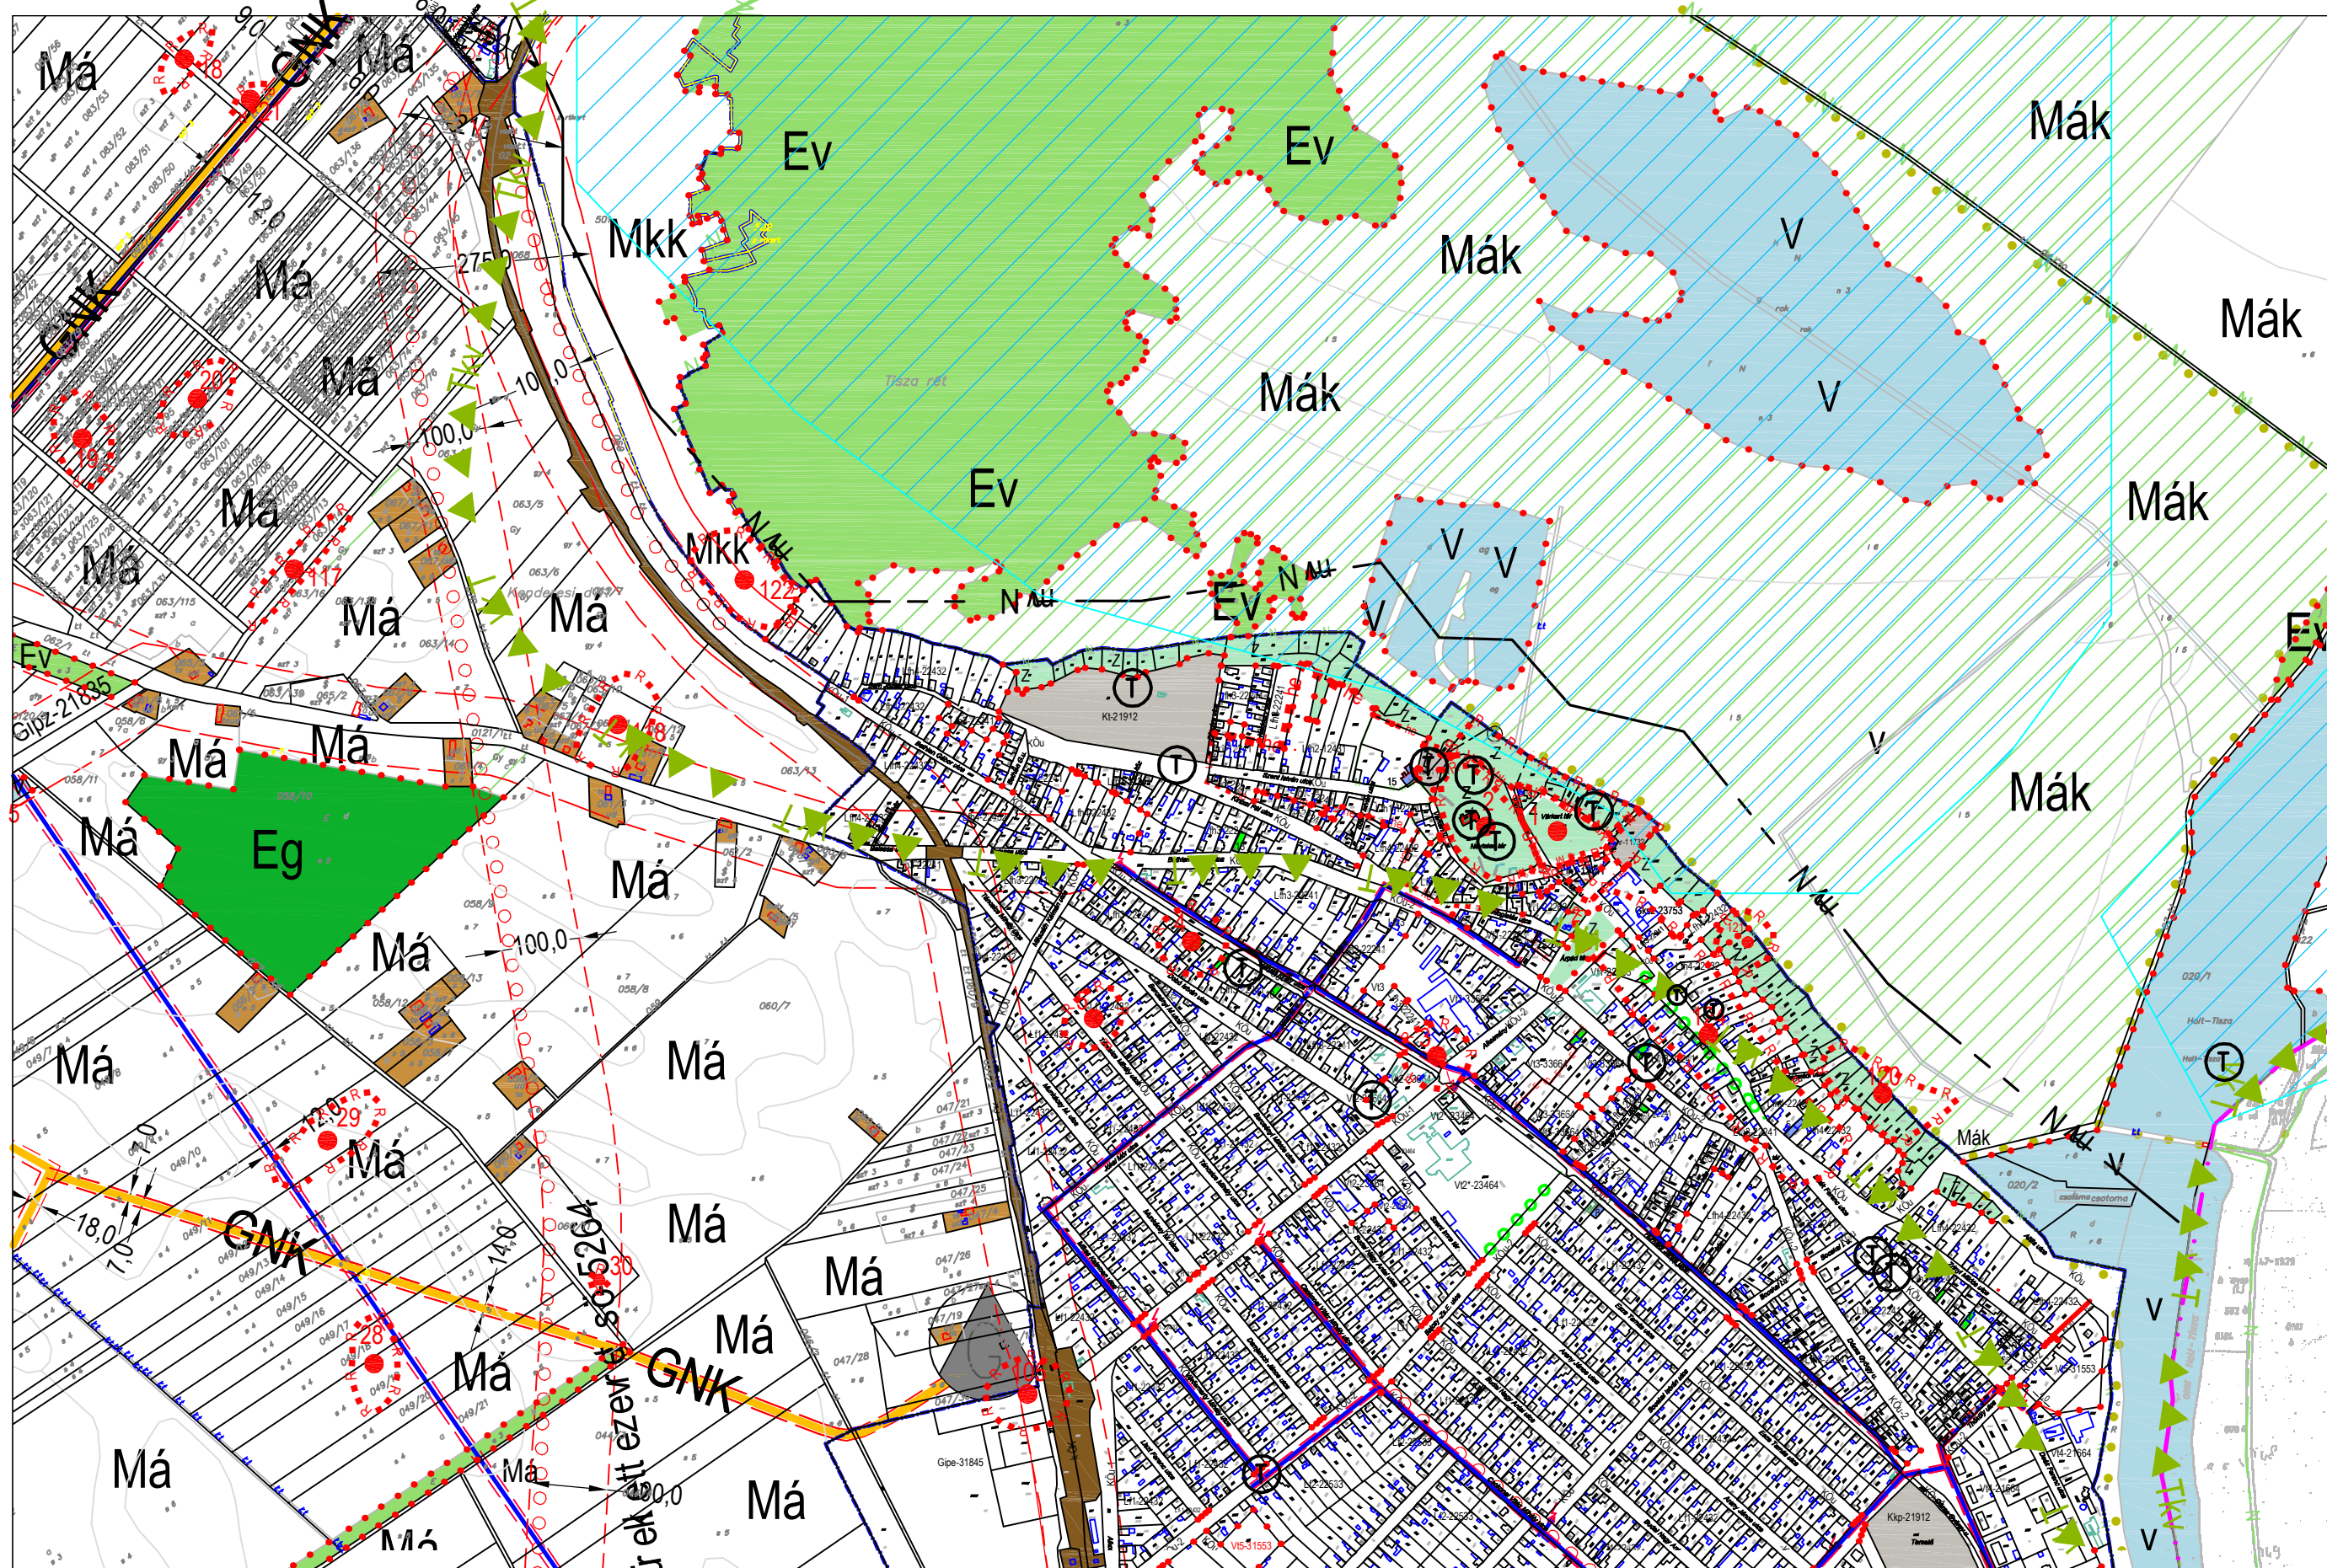

Jelmagyarázat:

"L", "V", stb.
Építési övezet jele
L¹-n¹.....
A betűjel utáni szám
az építési övezeten
belül az alövezetet jelzi

L¹-n¹- "1-3"
A kötfjel utáni 1. szám
azt jelzi, hogy az építési
övezet védett, kialakult
vagy nem
1. védett
2. kialakult
3. tervezett

L¹-n¹- "1-3"
A kötfjel utáni 2. szám
azt jelzi, hogy az építési
övezetben milyen
beépítési mód alkal-
mazandó
1. szabadonálló
2. oldalhatáron álló
3. hézagosan zárt sorú
vagy zárt sorú

L¹-n¹- "12-1-9"
A kötfjel utáni 3. szám
azt jelzi, hogy az építési
övezetben mennyi a
megengedett legkisebb
építési telek nagysága
1. 300 m²
2. 400 m²
3. 500 m²
4. 600 m²
5. 900 m²
6. 1200 m²
7. 1500 m²
8. 3000 m²
9. 3000 m²-nél nagyobb,
a rendeletben megadott

L¹-n¹- "123-1-6"
A kötfjel utáni 4. szám
azt jelzi, hogy az építési
övezetben mennyi a
megengedett max.
beépítettség mértéke
1. 15%
2. 20%
3. 30%
4. 40%
5. 50%
6. 60%

L¹-n¹- "1234-1-5"
A kötfjel utáni 5. szám
az építési övezetben
a megengedett max.
építménymagasságot
jelzi
1. 4,0 m
2. 5,0 m
3. 6,0 m
4. 7,5 m
5. 9,5 m

Megjegyzés:
A minden elemre
kiterjedő jelma-
gyarázat önálló
lapon található

KÉSZÜLT AZ ÁLLAMI ALAPADATOK FELHASZNÁLÁSÁVAL HELYSZÍNI KIEGÉSZÍTÉSSSEL* FÖLDHIVATALI SZÁM: BÁCS-KISKUN MEGYEI FÖLDHIVATAL 1/37/2004.

Módosítva Tiszaalpár Nagyközségi Önkormányzat Képviselőtestületének 20/2016.(XI.14.) számú rendeletével, hatályos 2016. december 11-től

K5 **K6** K7
K11