


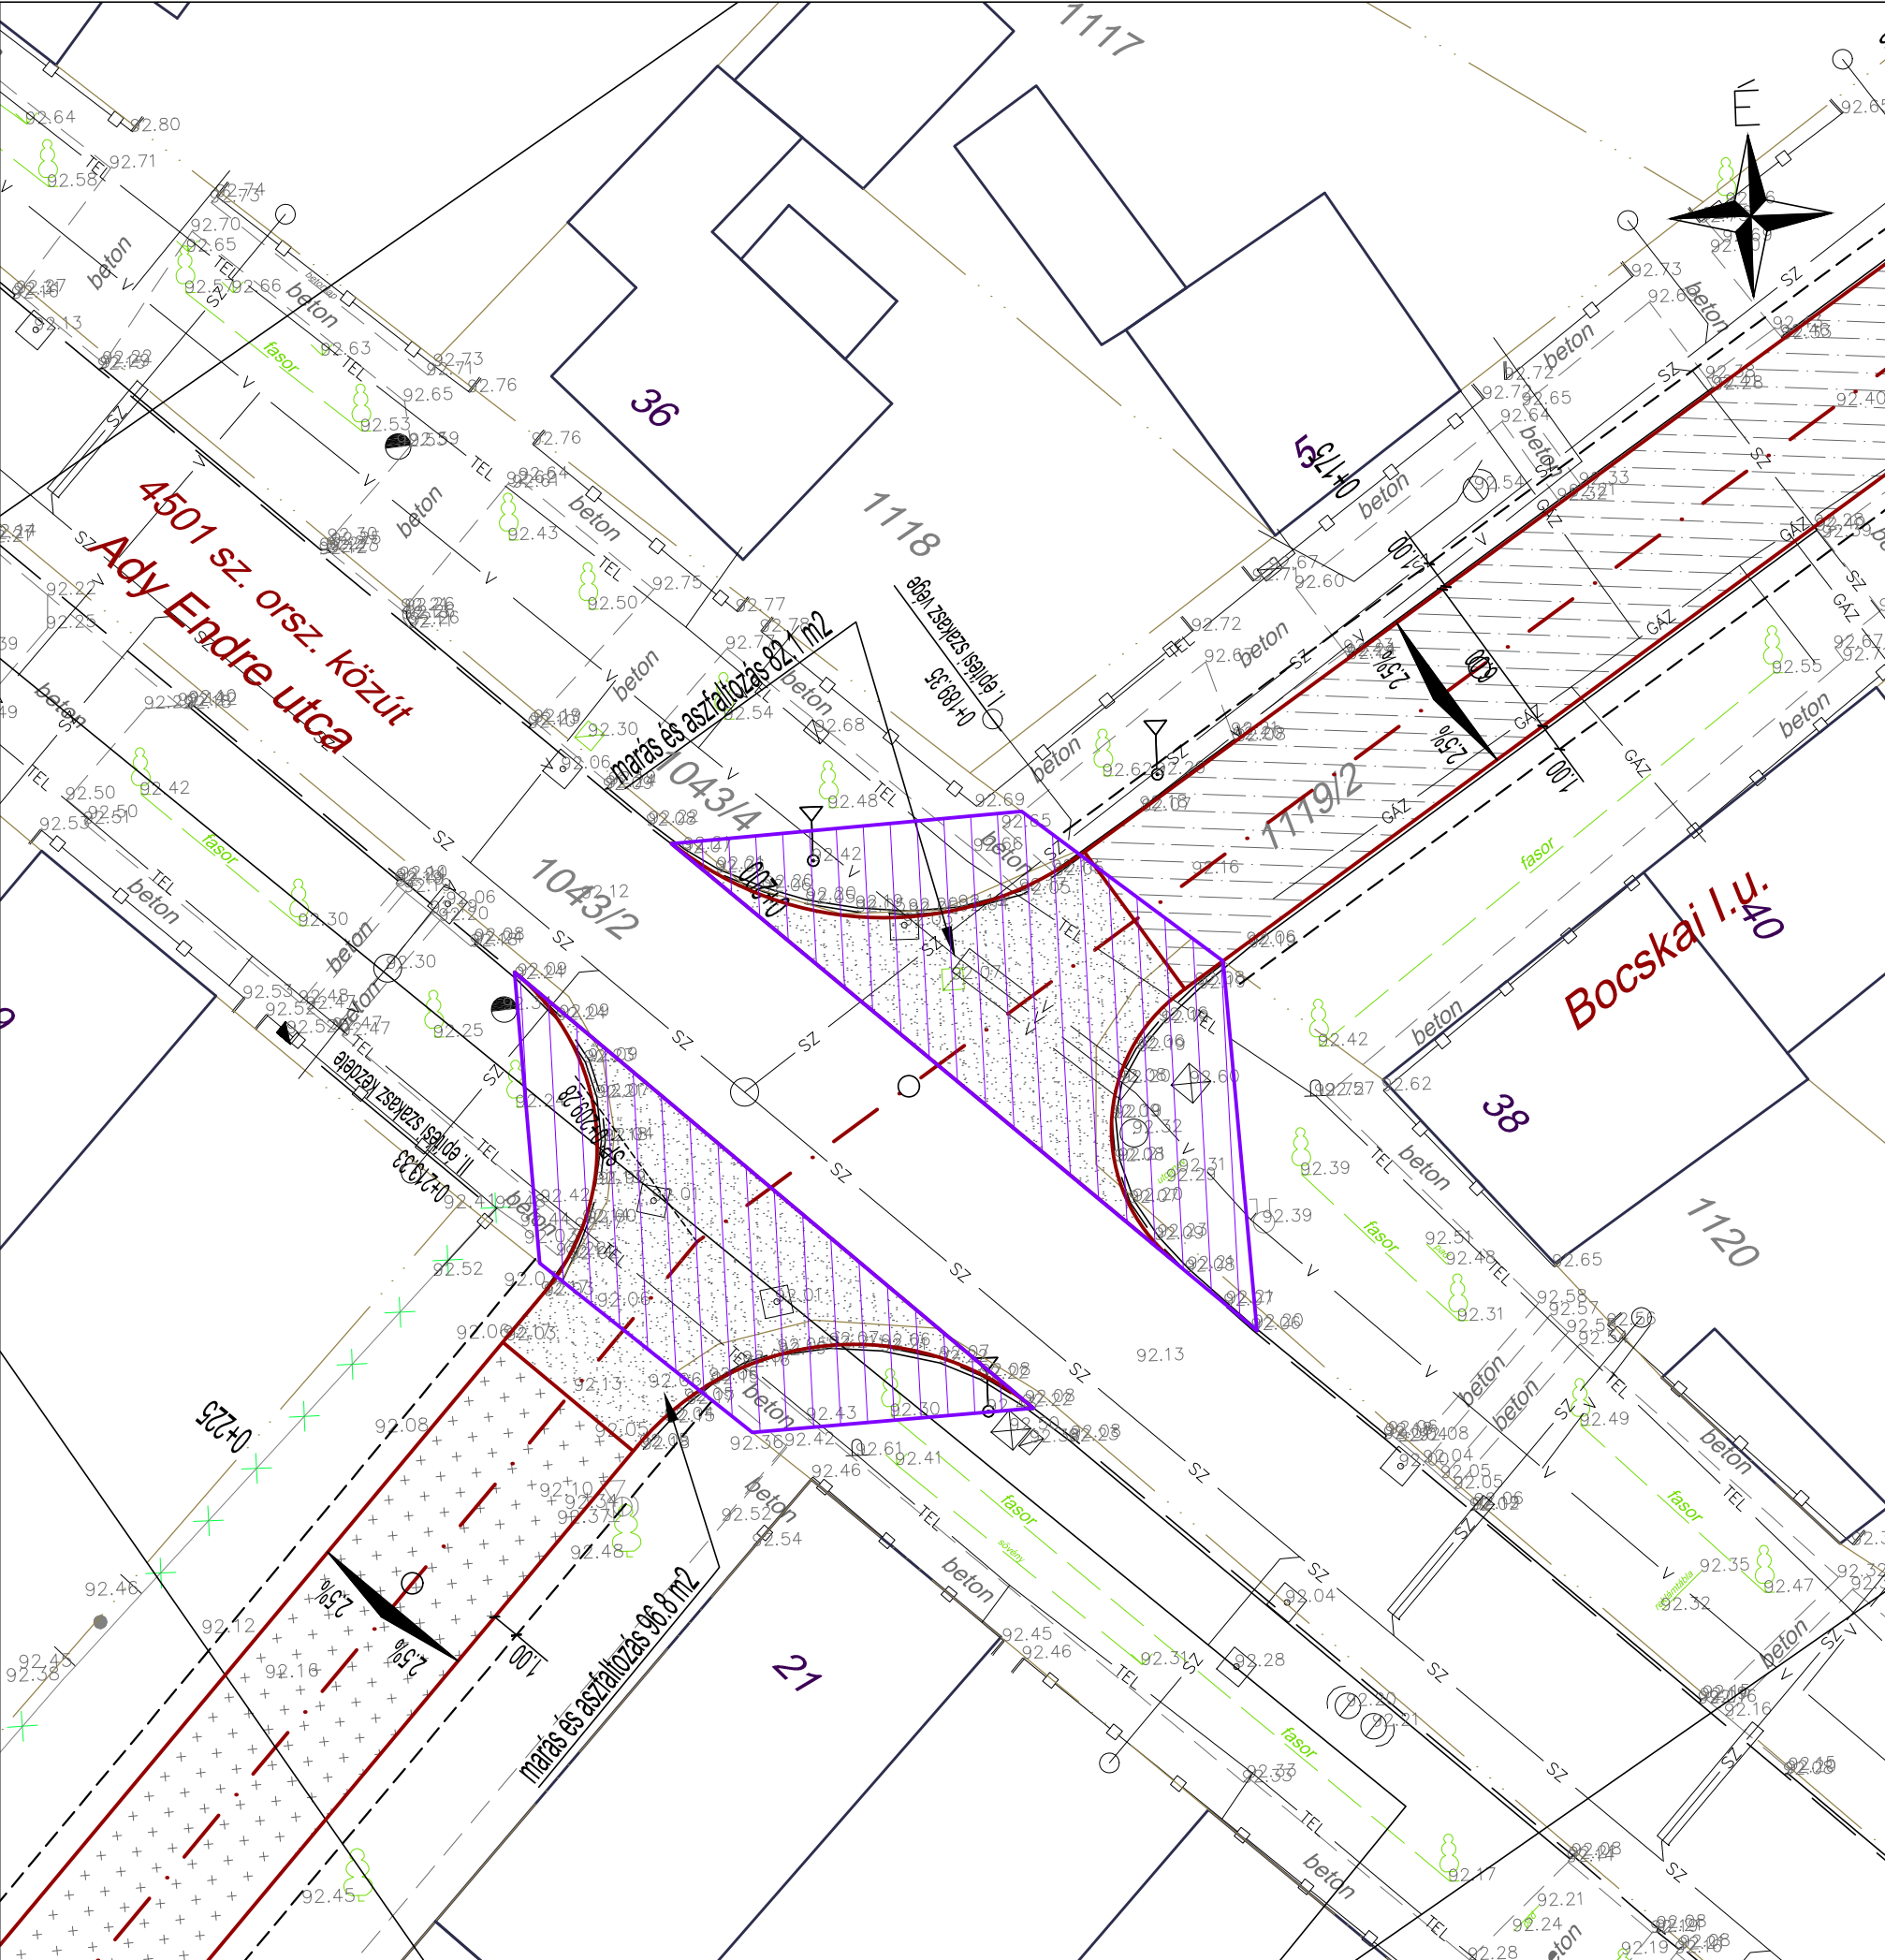

Jelmagyarázat:

Tervezett nyomvonal: — — — — —	Ivóvíz: — V —
Tervezett burkolatszél: — — — — —	Szennyvíz: — SZ —
Tervezett padka: — — — — —	Nyomott szennyvíz: — NY-SZ —
Tervezett kapubehajtó csatlakozás: — — — — —	Gáz: — GÁZ —
Tervezett kapubehajtó cs. sraff: [Symbol]	Távközlés: — TEL —
Tervezett aszfaltburkolat (4. típus): [Symbol]	Csapadékvíz: — — — — —
Tervezett aszfaltburkolat (3. típus): [Symbol]	
Tervezett aszfaltburkolat (2. típus): [Symbol]	
Tervezett aszfaltburkolat (1. típus): [Symbol]	
Tervezett zúzottkő burkolat: [Symbol]	
Meglévő aszfalt burkolatszél: — — — — —	Meglévő épület: [Symbol]
Megl. beton/zúzottkő burkolatszél: — — — — —	Felmért pont: [Symbol]
Rézsű / árok: — — — — —	MK. kezelési terület: [Symbol]
Növényzet: [Symbol]	
Meglévő kerítés: [Symbol]	
Ingtatlanhatár: — — — — —	

makadám 2000 úttervező mérnöki iroda kft.
iroda/postacím: 6721 szeged, juhász gy. u. 9.
székhely: 6723 szeged, bihari u. 27/b.
telefon: +36 20 950 78 21
fax: +36 62 741 253
web: www.makadam.hu
e-mail: makadam@makadam.hu

makadám2000
úttervezés

Megbízó: Tiszaalpár Nagyközségi Önkormányzat 6066 Tiszaalpár, Árpád tér 1.		
Tervszám: 305/2017	Tárgy: TISZAALPÁR, önkormányzati utak felújítása az "Adósság konszolidációban nem részesült települési önkormányzatok fejlesztéseinek támogatása 2016" projekt keretében	
Kelt: 2017. április		
Méretarány: M = 1:250		
Szakág: ÚTÉPÍTÉS	Tervművelet: KEZELŐI LEHATÁROLÁSI TERV	
Rajzszám: U-4.3	Részművelet: 4501 sz. orsz. közút - Bocskai I. u.	
Felelős tervező:	Tervező:	SZERKESZTŐ:
[Redacted Signature Box]		
KÉ-T 13-11379 KÉ-Sz 13-54326	CSAMANGÓ Attila	NÉMETH Ákos

Ez a terv a Makadám 2000 Kft. szellemi tulajdona, melynek védelmét jogszabály biztosítja.