


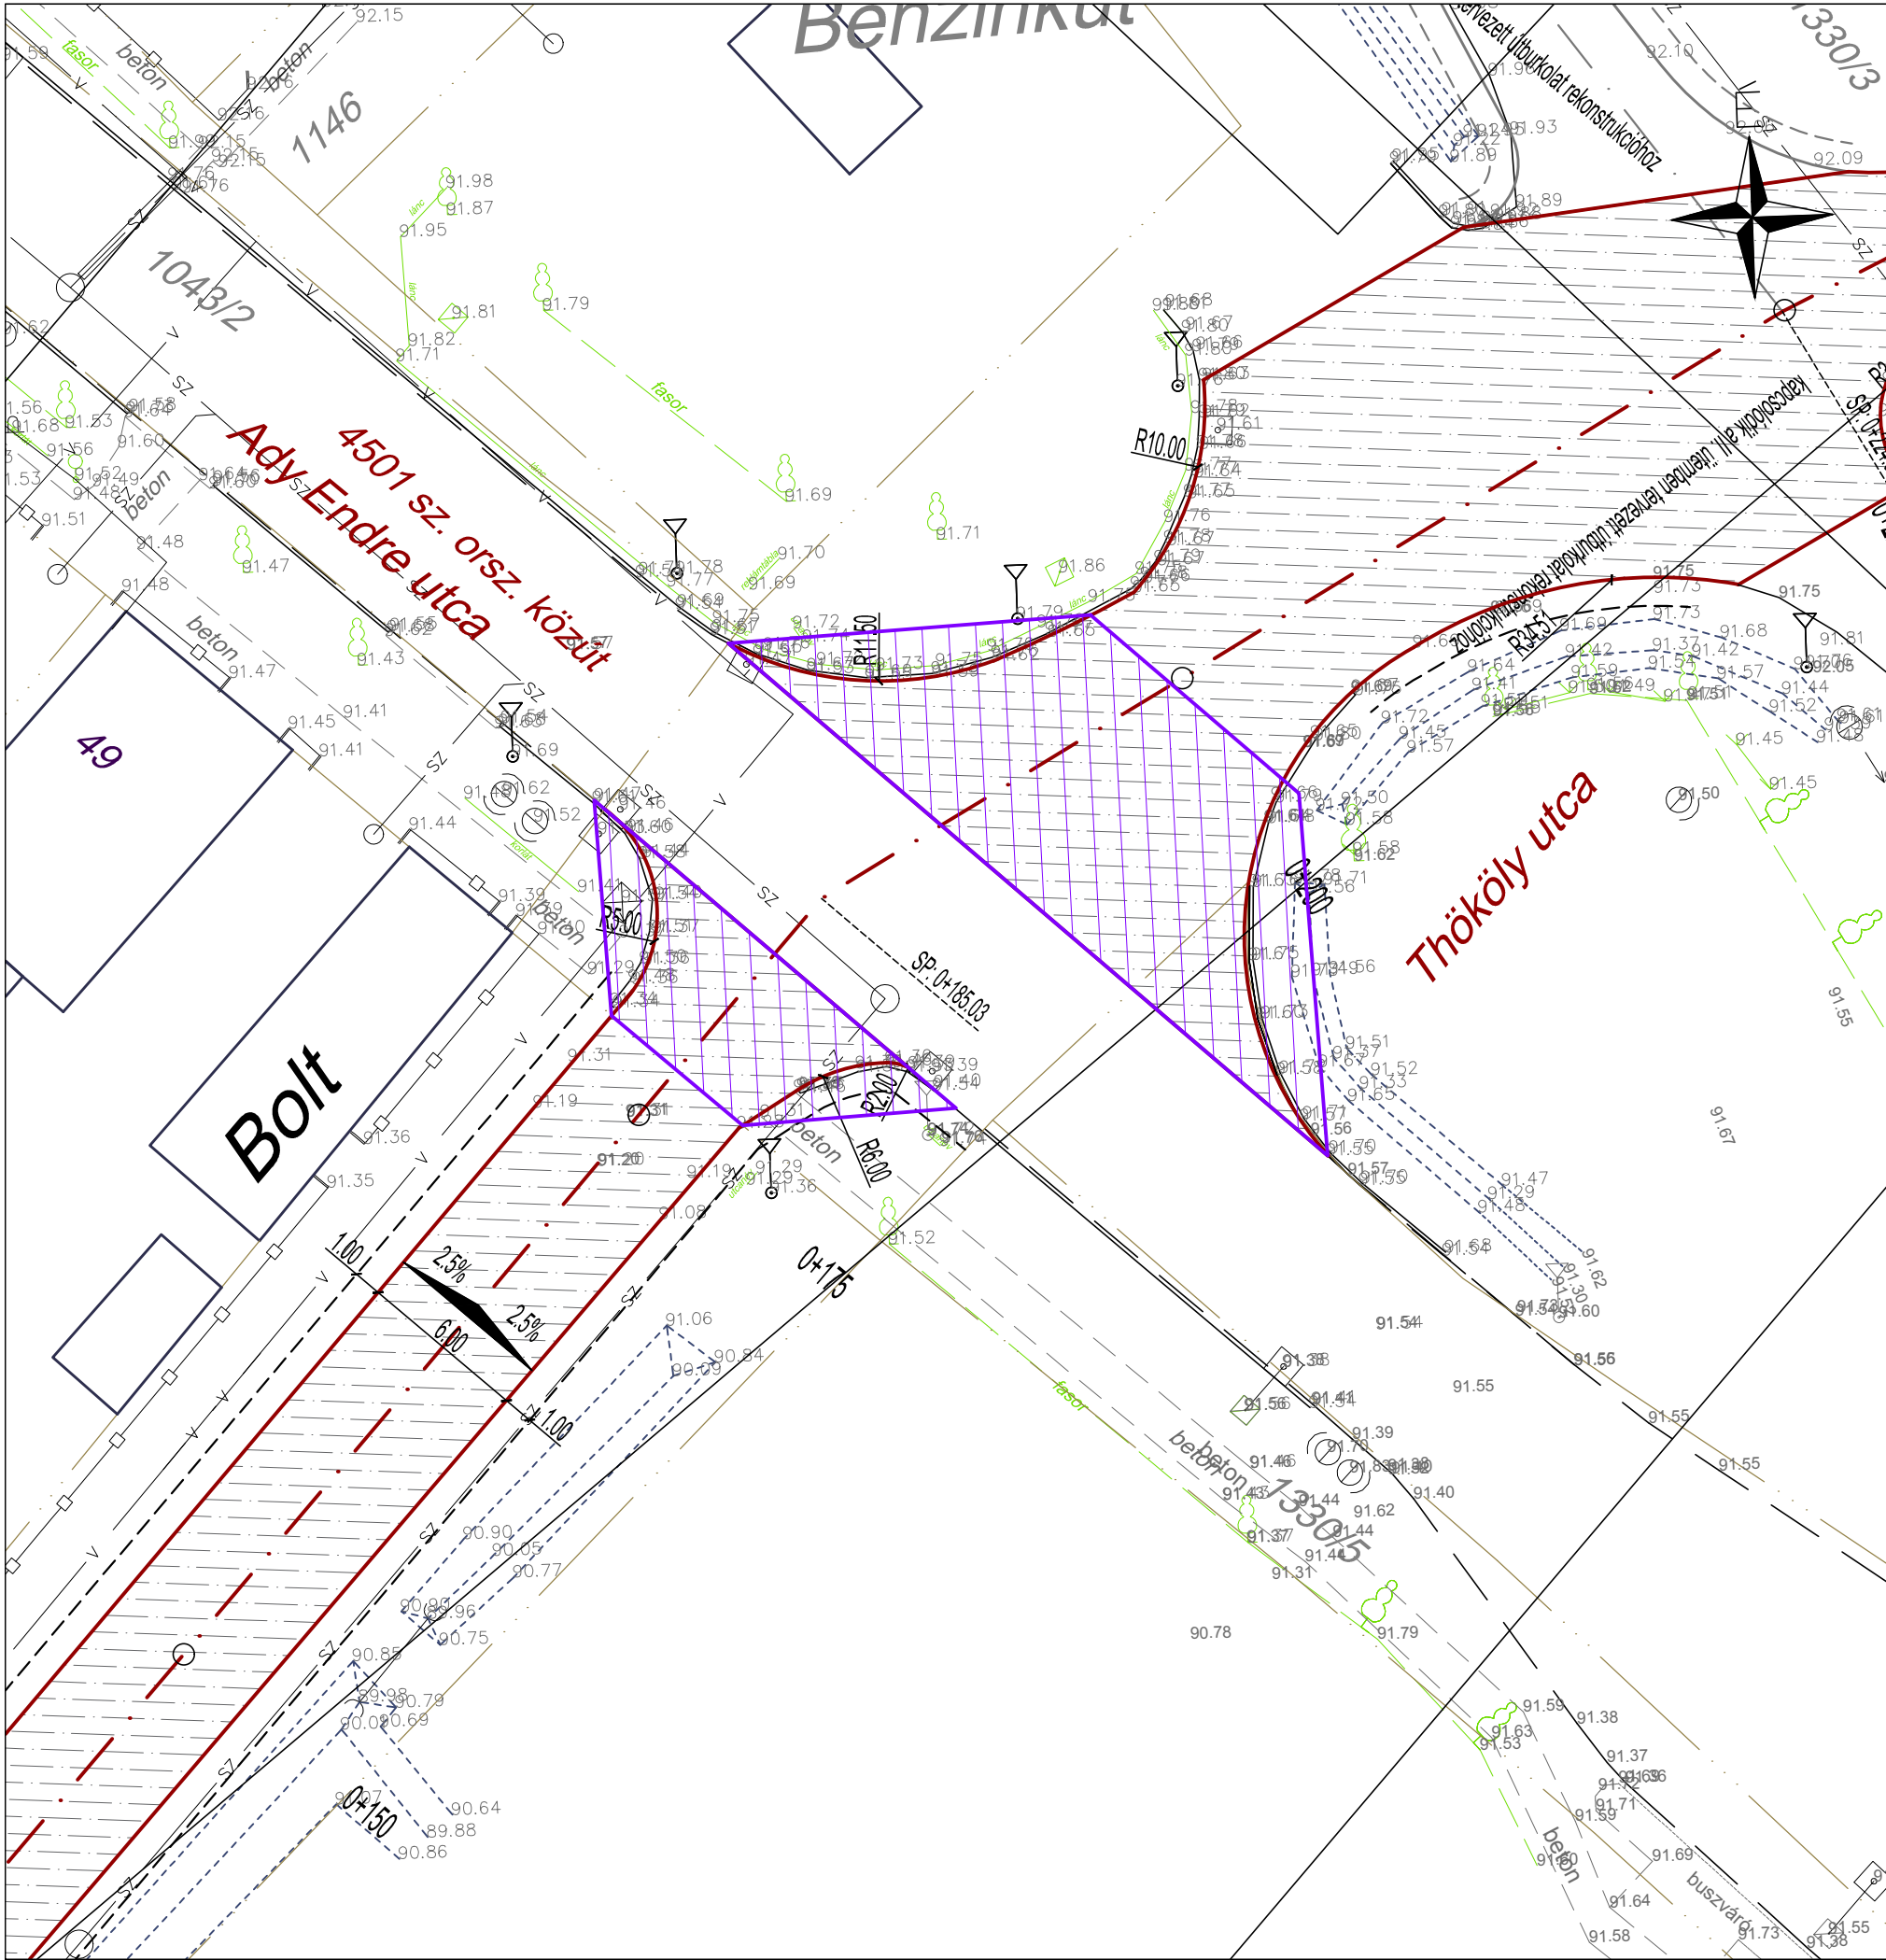

Jelmagyarázat:

- Tervezett nyomvonal: — · —
Tervezett burkolatszél: ———
Tervezett padka: - - - - -
Tervezett kapubehajtó csatlakozás: ———
Tervezett kapubehajtó cs. sraff: [hatched box]
Tervezett aszfaltburkolat (4. típus): [cross-hatched box]
Tervezett aszfaltburkolat (3. típus): [diagonal lines box]
Tervezett aszfaltburkolat (2. típus): [diagonal lines box]
Tervezett aszfaltburkolat (1. típus): [dotted box]
Tervezett zúzottkő burkolat: [vertical lines box]
- Ivóvíz: — V —
Szennyvíz: — SZ —
Nyomott szennyvíz: — NY-SZ —
Gáz: — GÁZ —
Távközlés: — TEL —
Csapadékvíz: ———
- Meglévő aszfalt burkolatszél: ———
Megl. beton/zúzottkő burkolatszél: - - - - -
Részű / árok: - - - - -
Növényzet: [tree symbol]
Meglévő kerítés: [square symbol]
Ingatlanhatár: - · - · -
- Meglévő épület: [rectangle]
Felmért pont: [dot]
MK. kezelési terület: [hatched box]

makadám 2000 útervező mérnöki iroda kft.
iroda/postacím: 6721 szeged, juhász gy. u. 9.
székhely: 6723 szeged, bihari u. 27/b.
telefon: +36 20 950 78 21
fax: +36 62 741 253
web: www.makadam.hu
e-mail: makadam@makadam.hu



Megbízó: Tiszaalpár Nagyközségi Önkormányzat 6066 Tiszaalpár, Árpád tér 1.		
Tervszám: 305/2017	Tárgy: TISZAALPÁR, önkormányzati utak felújítása az "Adósság konszolidációban nem részesült települési önkormányzatok fejlesztéseinek támogatása 2016" projekt keretében	
Kelt: 2017. április		
Méterarány: M = 1:250		
Szakág: ÚTÉPÍTÉS	Tervművelet: KEZELŐI LEHATÁROLÁSI TERV	
Rajzszám: U-4.4	Részművelet: 4501 sz. orsz. közút - Thököly utca	
Felelős tervező: [signature] KÉ-T 13-11379 KÉ-Sz 13-54326		Tervező: [signature] CSAMANGÓ Attila
		SZERKESZTŐ: [signature] NÉMETH Ákos

Ez a terv a Makadám 2000 Kft. szellemi tulajdona, melynek védelmét jogszabály biztosítja.