


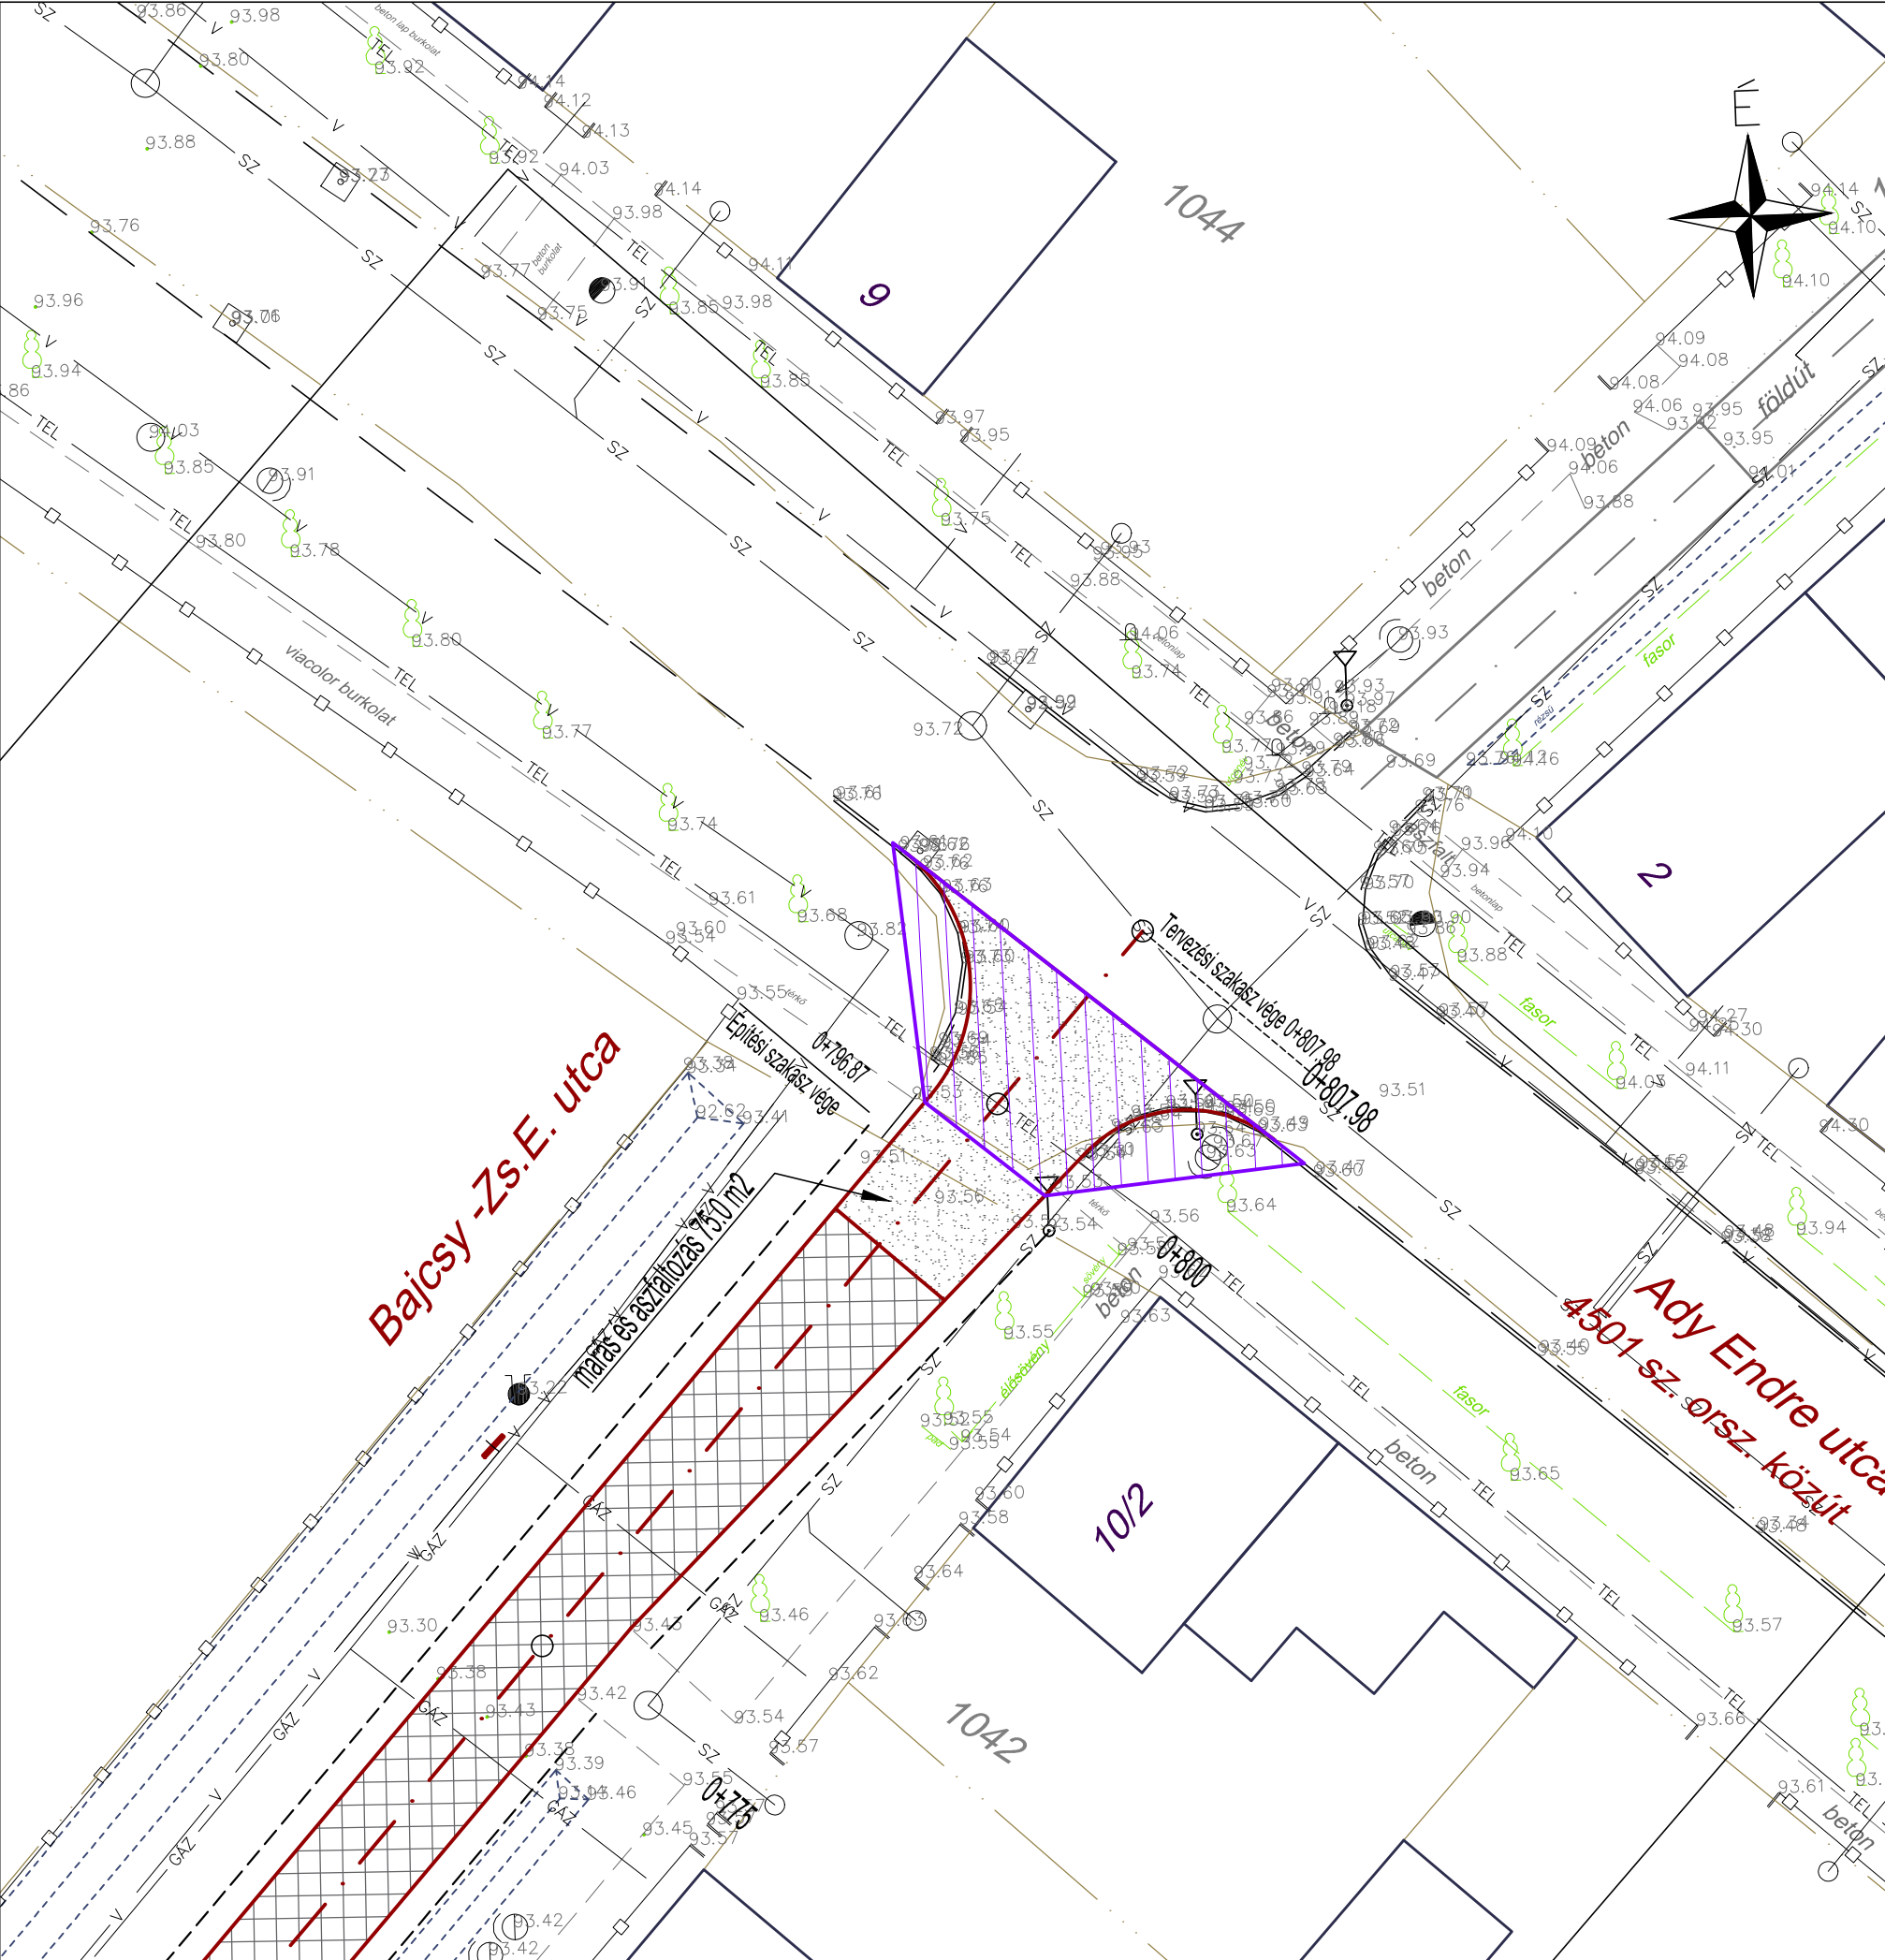

Jelmagyarázat:

- Tervezett nyomvonal: — · —

Tervezett burkolatszél: —

Tervezett padka: - - - -

Tervezett kapubehajtó csatlakozás: —

Tervezett kapubehajtó cs. sraff: [Symbol]

Tervezett aszfaltburkolat (4. típus): [Symbol]

Tervezett aszfaltburkolat (3. típus): [Symbol]

Tervezett aszfaltburkolat (2. típus): [Symbol]

Tervezett aszfaltburkolat (1. típus): [Symbol]

Tervezett zúzottkő burkolat: [Symbol]
- Ivóvíz: — V —

Szennyvíz: — SZ —

Nyomott szennyvíz: — NY-SZ —

Gáz: — GÁZ —

Távközlés: — TEL —

Csapadékvíz: —
- Meglévő aszfalt burkolatszél: —

Megl. beton/zúzottkő burkolatszél: - - - -

Rézsű / árok: - - - -

Növényzet: [Symbol]

Meglévő kerítés: [Symbol]

Ingatlanhatár: — · —
- Meglévő épület: [Symbol]

Felmért pont: [Symbol]

MK. kezelési terület: [Symbol]

makadám 2000 úttervező mérnöki iroda kft.
iroda/postacím: 6721 szeged, juhász gy. u. 9.
székhely: 6723 szeged, bihari u. 27/b.
telefon: +36 20 950 78 21
fax: +36 62 741 253
web: www.makadam.hu
e-mail: makadam@makadam.hu



Megbízó: Tiszaalpár Nagyközségi Önkormányzat 6066 Tiszaalpár, Árpád tér 1.		
Tervszám: 305/2017	Tárgy: TISZAALPÁR, önkormányzati utak felújítása az "Adósság konszolidációban nem részesült települési önkormányzatok fejlesztéseinek támogatása 2016" projekt keretében	
Kelt: 2017. április		
Méterarány: M = 1:250		
Szakág: ÚTÉPÍTÉS	Tervművelet: KEZELŐI LEHATÁROLÁSI TERV	
Rajzszám: U-4.2	Részművelet: 4501 sz. orsz. közút - Bajcsy-Zs. E. utca	
Felelős tervező: [Signature]	Tervező: [Signature]	SZERKESZTŐ: [Signature]
MUNKAKÖZI TERV		
KÉ-T 13-11379 KÉ-Sz 13-54326	CSAMANGÓ Attila	NÉMETH Ákos

Ez a terv a Makadám 2000 Kft. szellemi tulajdona, melynek védelmét jogszabály biztosítja.