


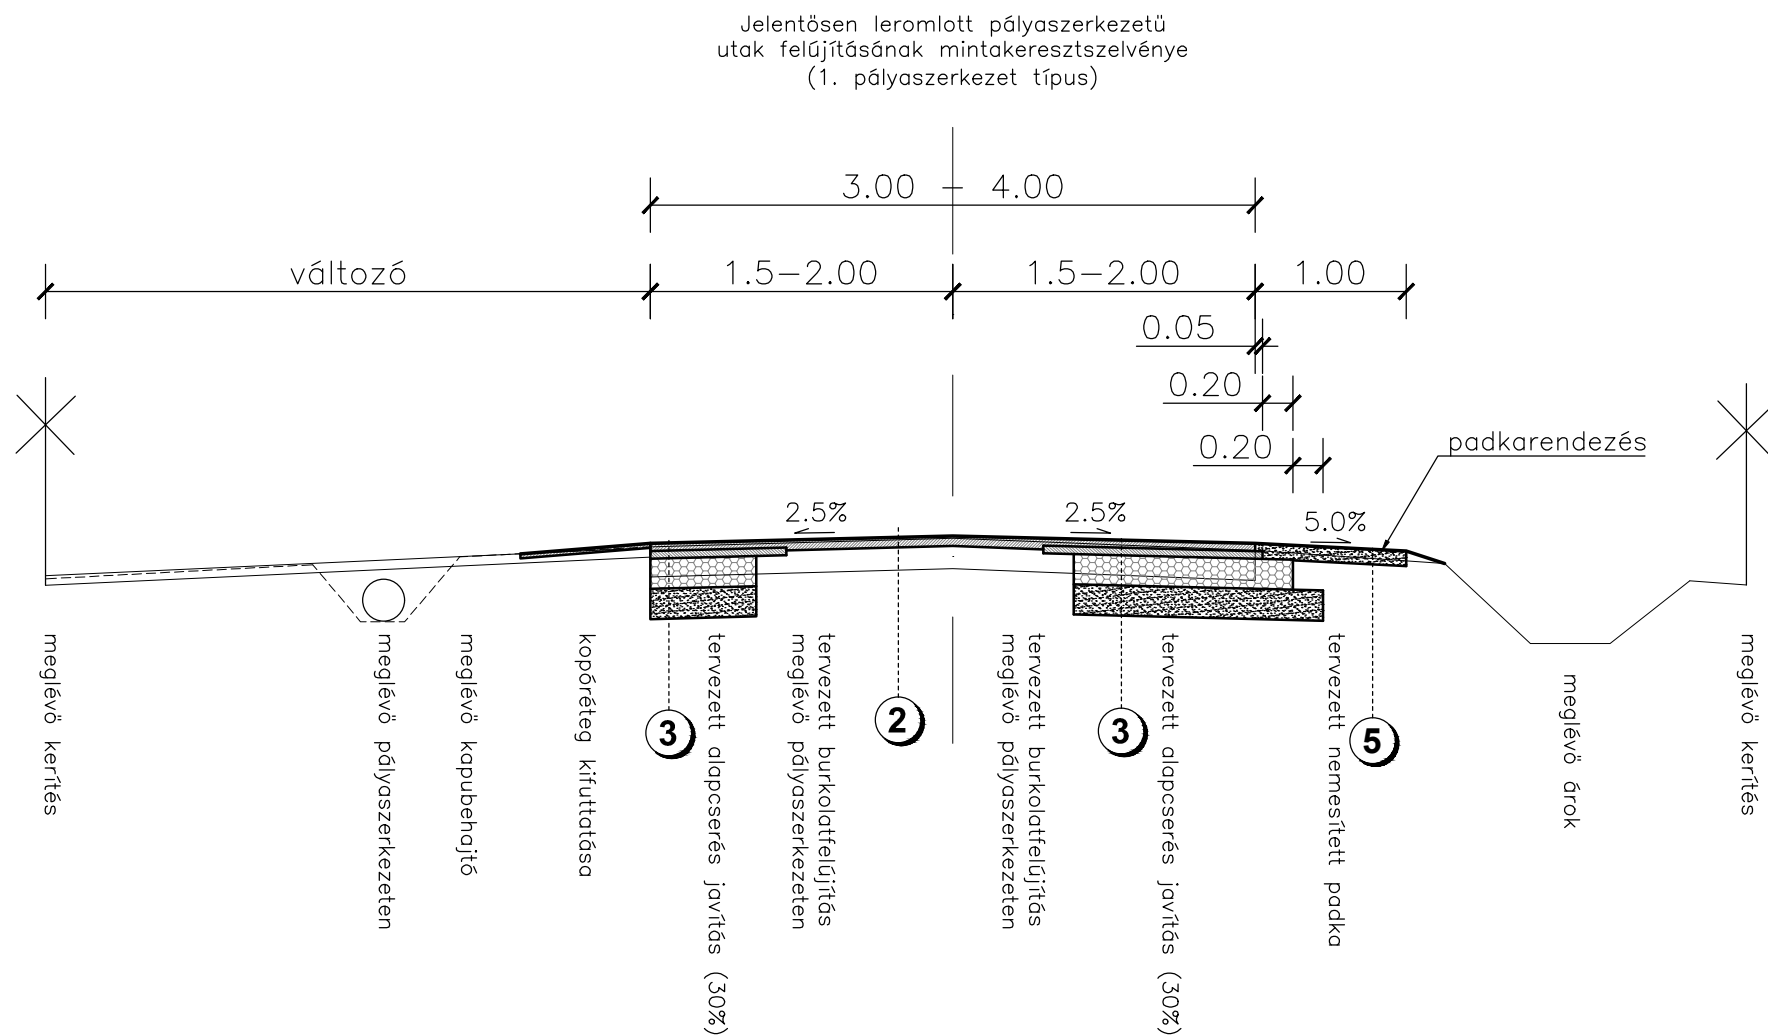

5+1 cm AC11 kopó j. aszfalt kopóréteg
a fogadó felület előkészítése az e-UT 06.03.13
(ÜT 2-1.202) „Aszfaltburkolatú pályaszerkezetek
méretezése és megerősítése” ÚME 7.5.1 pontjában
előírtak szerint
meglévő, megmaradó útpályaszerkezet

④ ZÚZOTTKÖVES ÚTPÁLYASZERKEZET


25 cm FZKA szemcsés burkolati réteg
20 cm HK védő/javító réteg
(A2 t.o., E2=50 N/mm²)
tömörített, lehumuszolt altalaj

2) ÚTBURKOLAT FELÚJÍTÁS PÁLYASZERKEZETE (KÁTYÚZÁSSAL)

5+1 cm AC11 kopó j. aszfalt kopóréteg
a fogadó felület előkészítése és kátyúzása az
e-UT 06.03.13 (ÚT 2-1.202) „Aszfaltburkolatú
pályaszerkezetek méretezése és megerősítése” ÚME
7.5.1 pontjában előírtak szerint
meglévő, megmaradó útpályaszerkezet

⑤ NEMESÍTETT ÚTPADKA

20 cm Z 0/20 zúzottkö terítés
lehumuszolt, tömörített altalaj

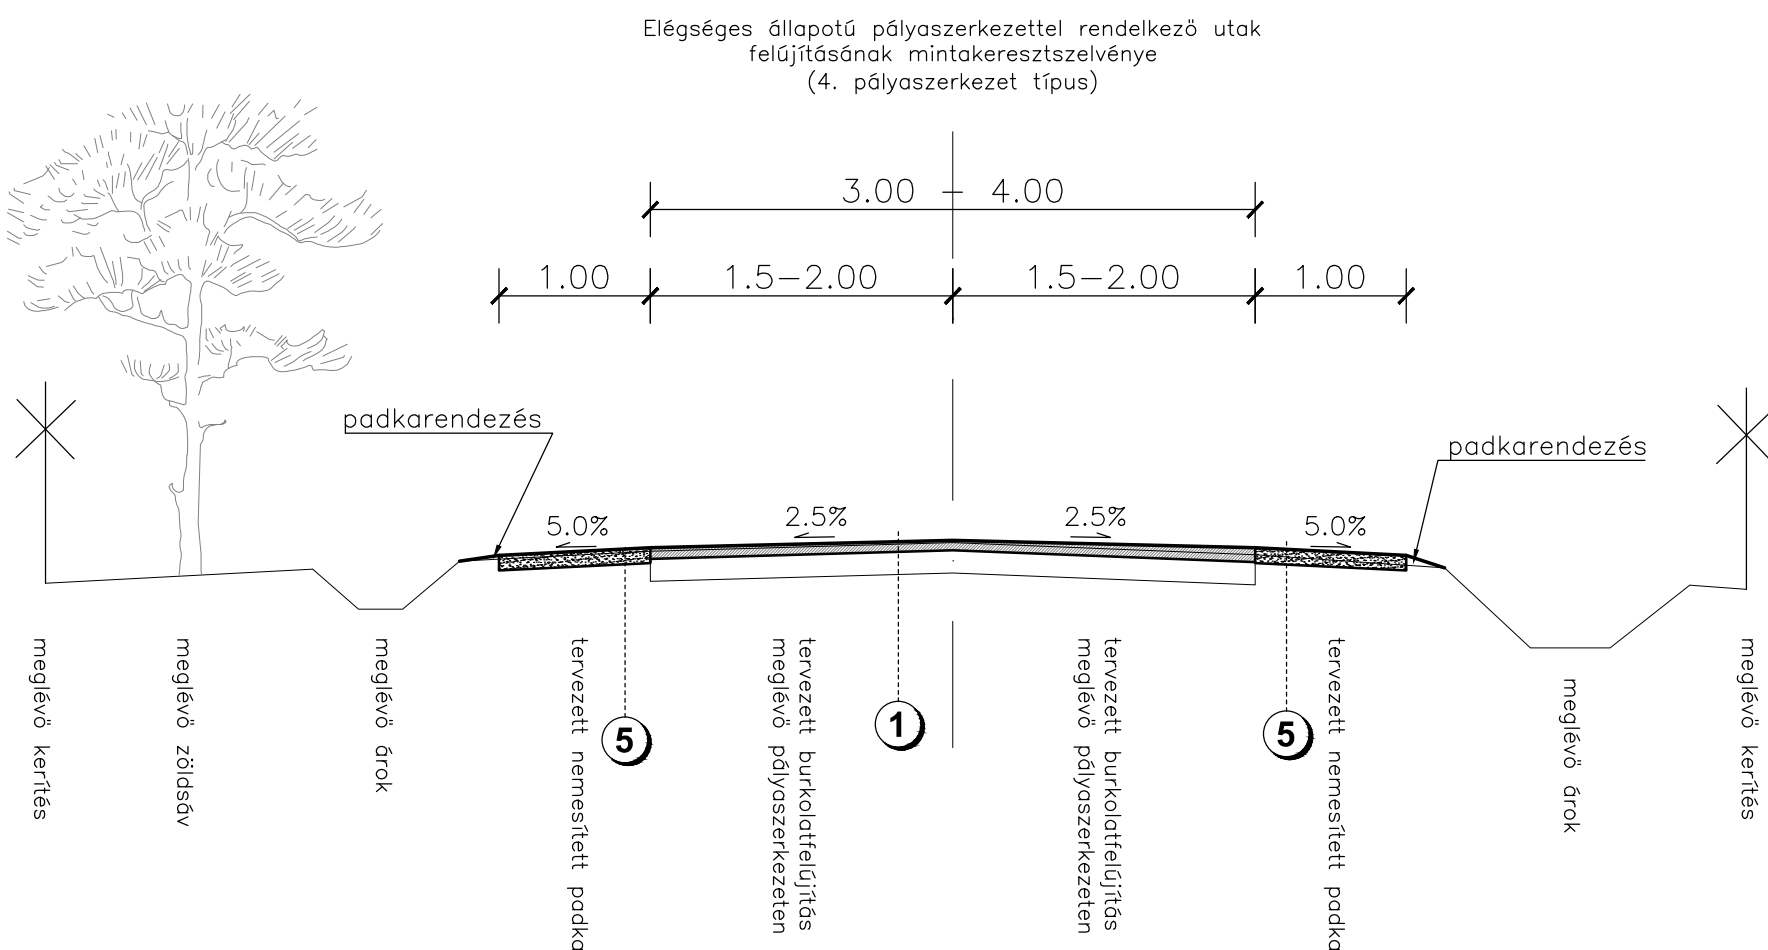

5+1 cm AC11 kopó j. aszfalt kopóréteg
5 cm AC11 kötő j. aszfalt kötréteg
20 cm FZKA alapréteg (4 cm hézagkitöltéssel, Z 0/20 zúzottkő)
20 cm homokos kavics védőréteg (T=95%, E=50 MPa)
tömörített altalaj (T=85%)

makadám 2000 ütterművek mérnöki iroda kft.
iroda/postacím: 6721 szeged, juhász gy. u. 9.
székhely: 2723 szeged, bihari u. 27/b.
telefon: +36 20 950 78 21
fax: +36 62 741 253
web: www.makadam.hu
e-mail: makadam@makadam.hu

Megbízó:		
Tiszaalpár Nagyközségi Önkormányzat 6066 Tiszaalpár, Árpád tér 1.		
Tervszám:	Tárgy:	
305/2017	TISZAALPÁR, önkormányzati utak felújítása az "Adósság konszolidációban nem részesült települési önkormányzatok fejlesztéseinek támogatása 2015" projekt keretében	
Kelt:		
2017. április		
Méterarány:		
M = 1:50		
Szakág:	Tervművelet:	
ÚTÉPÍTÉS	MINTAKERESZTSZELVÉNY	
Rajzszám:	Részművelet:	
U-3.	Jellemző mintakeresztaszelvények	
Felölész tervész:	Tervész:	SZERKESZTŐ:
MUNKAKÖZI TERV		
KÉ-T 13-11379 KÉ-Sz 13-54326	CSAMANGÓ Attila	NÉMETH Ákos

Ez a terv a Makadám 2000 Kft. szellemi tulajdona, melynek védelmét jogszabály biztosítja.