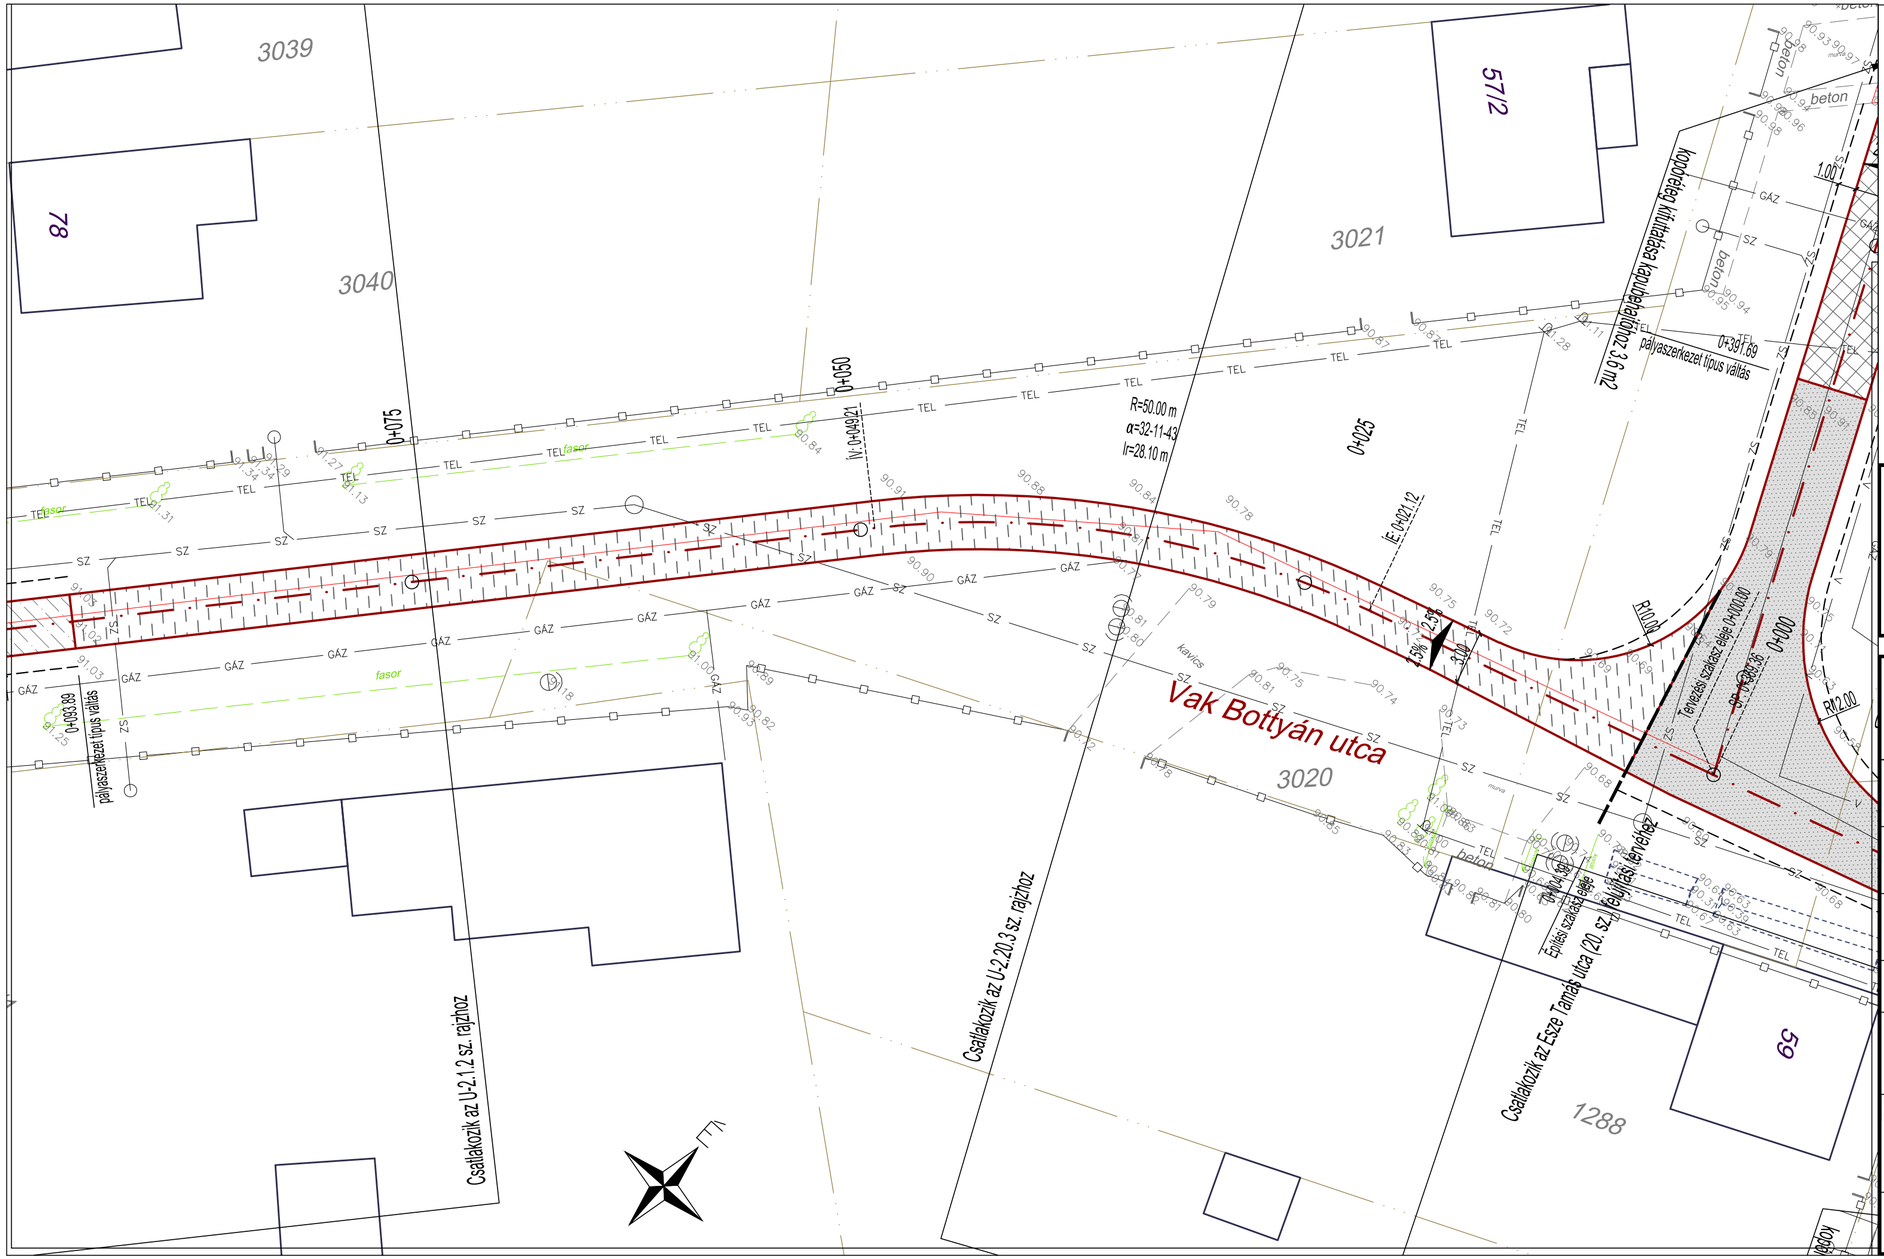


Jelmagyarázat:

- Tervezett nyomvonal:
- Tervezett burkolatszél:
- Tervezett padka:
- Tervezett kapubehajtó csatlakozás:
- Tervezett kapubehajtó cs. sraff:
- Tervezett aszfaltburkolat (4. típus):
- Tervezett aszfaltburkolat (3. típus):
- Tervezett aszfaltburkolat (2. típus):
- Tervezett aszfaltburkolat (1. típus):
- Tervezett zúzottkő burkolat:
- Meglévő aszfalt burkolatszél:
- Megl. beton/zúzottkő burkolatszél:
- Rézsű / árok:
- Növényzet:
- Meglévő kerítés:
- Ingatlanhatár:
- Ivóvíz: V
- Szennyvíz: SZ
- Nyomott szennyvíz: NY–SZ
- Gáz: GÁZ
- Távközlés: TEL
- Csapadékvíz:
- Meglévő épület:
- Felmért pont: 90.51

makadám 2000 úttervező mérnöki iroda kft.
iroda/postacím: 6721 szeged, juhász gy. u. 9.
székhely: 6723 szeged, bihari u. 27/b.
telefon: +36 20 950 78 21
fax: +36 62 741 253
web: www.makadam.hu
e-mail: makadam@makadam.hu

makadám2000 úttervezés


Megbízó:

Tiszaalpár Nagyközségi Önkormányzat
6066 Tiszaalpár, Árpád tér 1.

Tervszám: 305/2017	**Tárgy:** TISZAALPÁR, önkormányzati utak felújítása az "Adósság konszolidációban nem részesült települési önkormányzatok fejlesztéseinek támogatása 2015" projekt keretében
Kelt: 2017. április	
Méterarány: M = 1:250	
Szakág: ÚTÉPÍTÉS	**Tervművelet:** RÉSZLETES HELYSZÍNRAJZ
Rajzszám: U-2.1.1	**Részművelet:** 1. sz. szakasz - Vak Bottyán utca (1.)

Felelős tervező:	Tervező:	SZERKESZTŐ:
MUNKAKÖZI TERV		
KÉ-T 13-11379 KÉ-Sz 13-54326	CSAMANGÓ Attila	NÉMETH Ákos

Ez a terv a Makadám 2000 Kft. szellemi tulajdona, melynek védelmét jogszabály biztosítja.

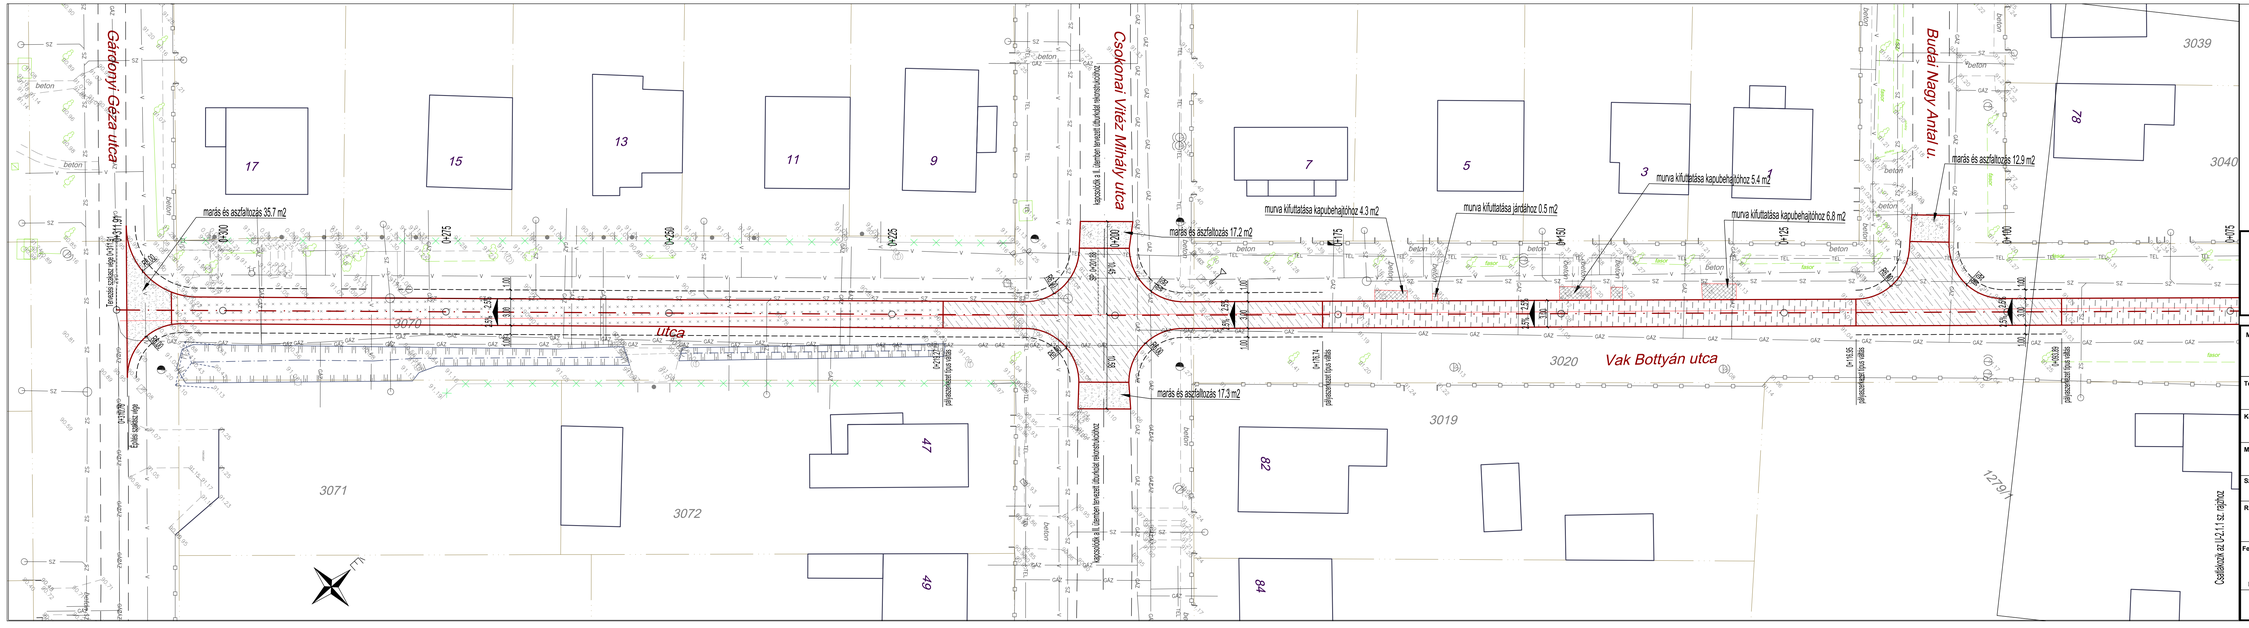

Jelmagyarázat:

- Tervezett nyomvonal:
- Tervezett burkolatszél:
- Tervezett padka:
- Tervezett kapubehajtó csatlakozás:
- Tervezett kapubehajtó cs. sraff:
- Tervezett aszfaltburkolat (4. típus):
- Tervezett aszfaltburkolat (3. típus):
- Tervezett aszfaltburkolat (2. típus):
- Tervezett aszfaltburkolat (1. típus):
- Tervezett zúzottkő burkolat:
- Meglévő aszfalt burkolatszél:
- Megl. beton/zúzottkő burkolatszél:
- Rézsű / árok:
- Növényzet:
- Meglévő kerítés:
- Ingatlanhatár:
- Ivóvíz: V
- Szennyvíz: SZ
- Nyomott szennyvíz: NY-SZ
- Gáz: GÁZ
- Távközlés: TEL
- Csapadékvíz:
- Meglévő épület:
- Felmért pont: 90.51

makadám 2000 úttervező mérnöki iroda kft.
iroda/postacím: 6721 szeged, juhász gy. u. 4.
székhely: 6723 szeged, bihari u. 27/a.
telefon: +36 20 950 78 77
fax: +36 62 741 252
web: www.makadam.hu
e-mail: makadam@makadam.hu

makadám2000 úttervezés


Megbízó:
Tiszaalpár Nagyközségi Önkormányzat
6066 Tiszaalpár, Árpád tér 1.

Tervszám: 305/2017	Tárgy: TISZAALPÁR, önkormányzati utak felújítása az "Adósság konszolidációban nem részesült települési önkormányzatok fejlesztéseinek támogatása 2015" projekt keretében
Kelt: 2017. április	
Méretarány: M = 1:250	
Szakág: ÚTÉPÍTÉS	Tervművelet: RÉSZLETES HELYSZÍNRAJZ
Rajzszám: U-2.1.2	Részművelet: 1. sz. szakasz - Vak Bottyán utca (2.)

Felelős tervező:	Tervező:	SZERKESZTŐ:
KÉ-T 13-11379 KÉ-Sz 13-54326	CSAMANGÓ Attila	NÉMETH Ákos

MUNKAKÓPI TERV

Ez a terv a Makadám 2000 Kft. szellemi tulajdona, melynek védelmét jogszabály biztosítja.

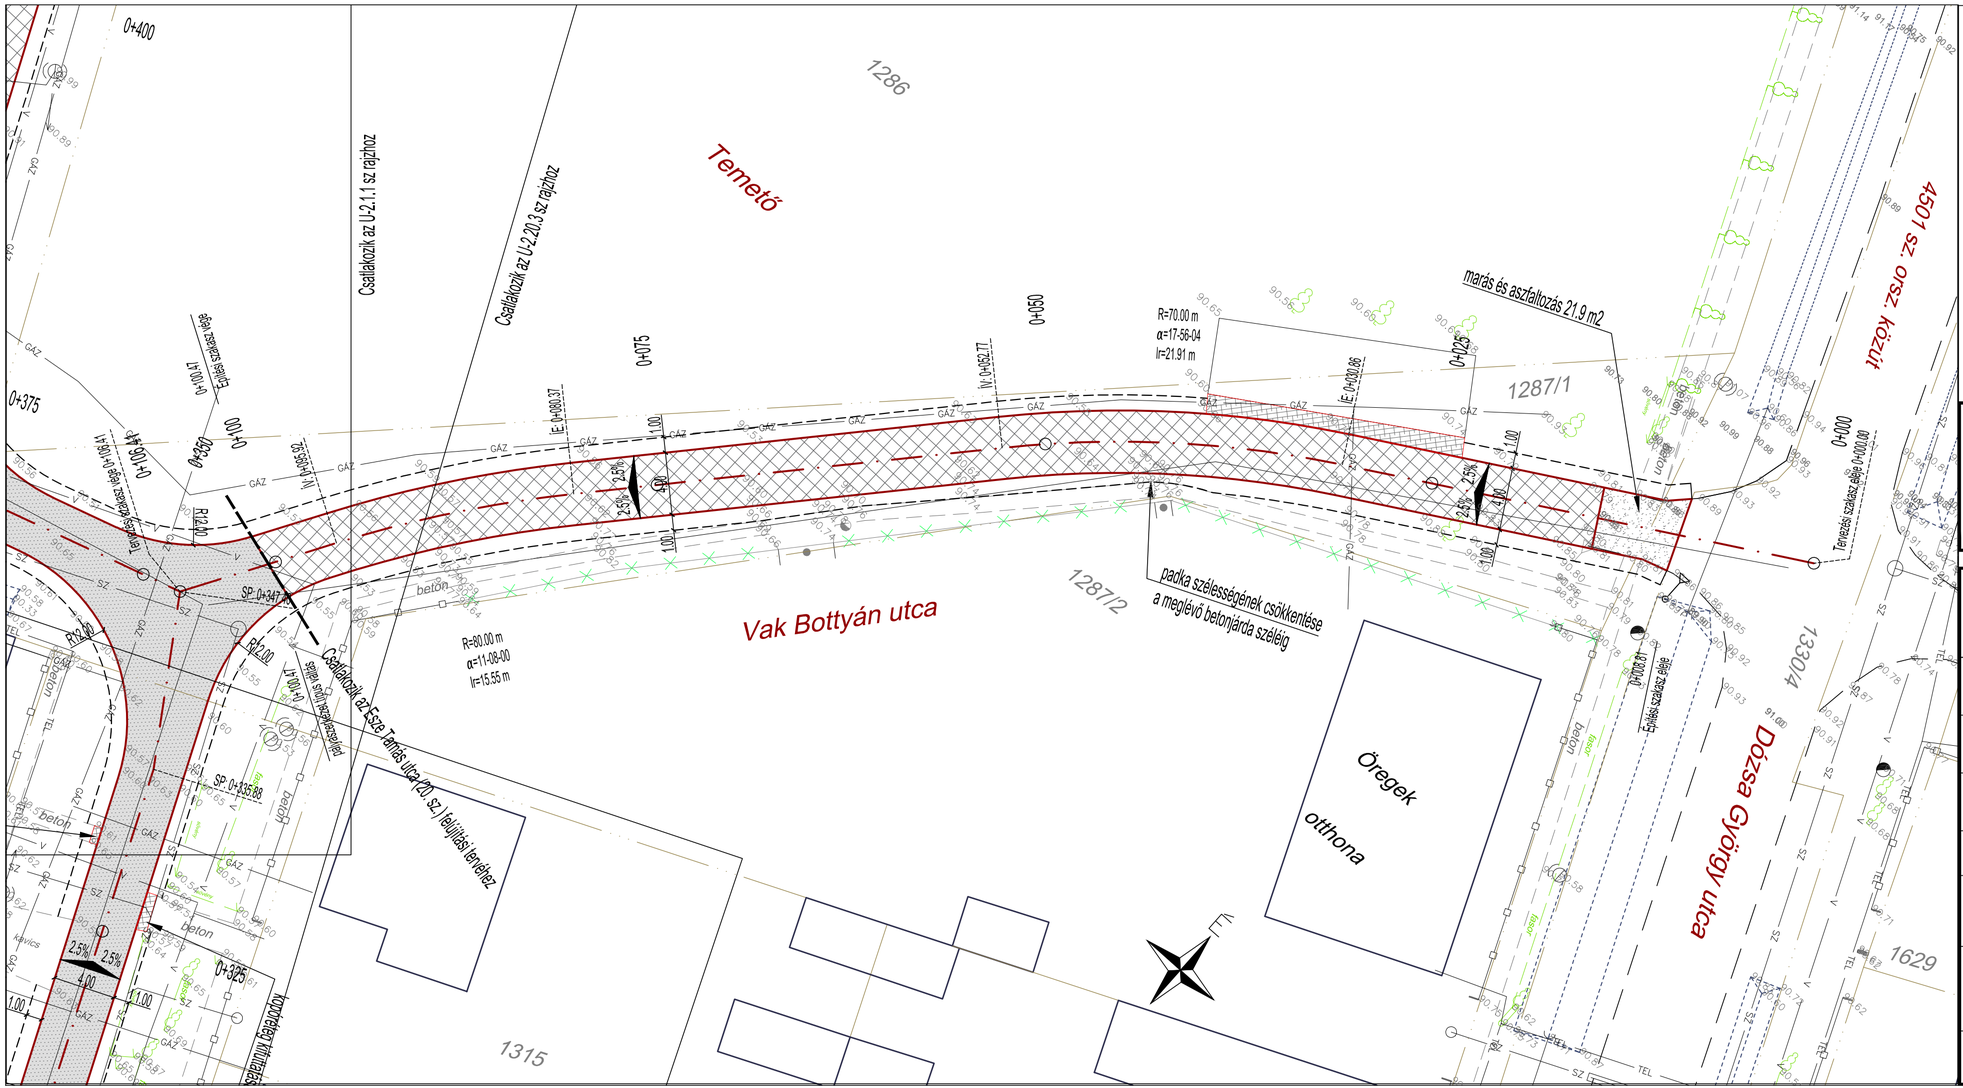

Jelmagyarázat:

- Tervezett nyomvonal:
- Tervezett burkolatszél:
- Tervezett padka:
- Tervezett kapubehajtó csatlakozás:
- Tervezett kapubehajtó cs. sraff:
- Tervezett aszfaltburkolat (4. típus):
- Tervezett aszfaltburkolat (3. típus):
- Tervezett aszfaltburkolat (2. típus):
- Tervezett aszfaltburkolat (1. típus):
- Tervezett zúzottkő burkolat:
- Meglévő aszfalt burkolatszél:
- Megl. beton/zúzottkő burkolatszél:
- Rézsű / árok:
- Növényzet:
- Meglévő kerítés:
- Ingatlanhatár:
- Ivóvíz: V
- Szennyvíz: SZ
- Nyomott szennyvíz: NY-SZ
- Gáz: GÁZ
- Távközlés: TEL
- Csapadékvíz:
- Meglévő épület:
- Felmért pont: 90.51

makadám 2000 úttervező mérnöki iroda kft.
iroda/postacím: 6721 szeged, juhász gy. u. 9.
székhely: 6723 szeged, bihari u. 27/b.
telefon: +36 20 950 78 21
fax: +36 62 741 253
web: www.makadam.hu
e-mail: makadam@makadam.hu

Megbízó:

Tiszaalpár Nagyközségi Önkormányzat
6066 Tiszaalpár, Árpád tér 1.

Tervszám: 305/2017	**Tárgy:** TISZAALPÁR, önkörmányzati utak felújítása az "Adósság konszolidációban nem részesült települési önkormányzatok fejlesztéseinek támogatása 2015" projekt keretében
Kelt: 2017. április	
Méterarány: M = 1:250	
Szakág: ÚTÉPÍTÉS	**Tervművelet:** RÉSZLETES HELYSZÍNRAJZ
Rajzszám: U-2.2	**Részművelet:** 2. sz. szakasz - Vak Bottyán u. - Dózsa Gy. u.

Felelős tervező:	Tervező:	SZERKESZTŐ:
KÉ-T 13-11379 KÉ-Sz 13-54326	CSAMANGÓ Attila	NÉMETH Ákos

MUNKAKÖZI TERV

Ez a terv a Makadám 2000 Kft. szellemi tulajdona, melynek védelmét jogszabály biztosítja.



Jelmagyarázat:

Tervezett nyomvonal:	Ivóvíz: V
Tervezett burkolatszél:	Szennyvíz: SZ
Tervezett padka:	Nyomott szennyvíz: NY-SZ
Tervezett kapubehajtó csatlakozás:	Gáz: GÁZ
Tervezett kapubehajtó cs. sraff:	Távközlés: TEL
Tervezett aszfaltburkolat (4. típus):	Csapadékvíz:
Tervezett aszfaltburkolat (3. típus):	
Tervezett aszfaltburkolat (2. típus):	
Tervezett aszfaltburkolat (1. típus):	
Tervezett zúzottkő burkolat:	
Meglévő aszfalt burkolatszél:	Meglévő épület:
Megl. beton/zúzottkő burkolatszél:	Felmért pont: 90.51
Rézsű / árok:	
Növényzet:	
Meglévő kerítés:	
Ingatlanhatár:	

makadám 2000 úttervező mérnöki iroda kft.
iroda/postacím: 6721 szeged, juhász gy. u. 9.
székhely: 6723 szeged, bihari u. 27/b.
telefon: +36 20 950 78 21
fax: +36 62 741 253
web: www.makadam.hu
e-mail: makadam@makadam.hu

makadám2000 úttervezés

Megbízó:

Tiszaalpár Nagyközségi Önkormányzat


6066 Tiszaalpár, Árpád tér 1.

Tervszám: 305/2017	**Tárgy:** TISZAALPÁR, önkormányzati utak felújítása az "Adósság konszolidációban nem részesült települési önkormányzatok fejlesztéseinek támogatása 2015" projekt keretében
Kelt: 2017. április	
Méterarány: M = 1:250	
Szakág: ÚTÉPÍTÉS	**Tervművelet:** RÉSZLETES HELYSZÍNRAJZ
Rajzszám: U-2.3	**Részművelet:** 3. sz. szakasz - Mártírok útja

Felelős tervező:	Tervező:	SZERKESZTŐ:
KÉ-T 13-11379 KÉ-Sz 13-54326	CSAMANGÓ Attila	NÉMETH Ákos

MUNKAKÖZI TERV

Ez a terv a Makadám 2000 Kft. szellemi tulajdona, melynek védelmét jogszabály biztosítja.



Jelmagyarázat:

Tervezett nyomvonal:	Ivóvíz:
Tervezett burkolatszél:	Szennyvíz:
Tervezett padka:	Nyomott szennyvíz:
Tervezett kapubehajtó csatlakozás:	Gáz:
Tervezett kapubehajtó cs. sraff:	Távközlés:
Tervezett aszfaltburkolat (4. típus):	Csapadékvíz:
Tervezett aszfaltburkolat (3. típus):	
Tervezett aszfaltburkolat (2. típus):	
Tervezett aszfaltburkolat (1. típus):	
Tervezett zúzottkő burkolat:	
Meglévő aszfalt burkolatszél:	Meglévő épület:
Megl. beton/zúzottkő burkolatszél:	Felmért pont: 90.51
Rézsű / árok:	
Növényzet:	
Meglévő kerítés:	
Ingatlanhatár:	

makadám 2000 úttervező mérnöki iroda kft.
iroda/postacím: 6721 szeged, juhász gy. u. 9.
székhely: 6723 szeged, bihari u. 27/b.
telefon: +36 20 950 78 21
fax: +36 62 741 253
web: www.makadam.hu
e-mail: makadam@makadam.hu

Megbízó:


Tiszaalpár Nagyközségi Önkormányzat
6066 Tiszaalpár, Árpád tér 1.

Tervszám: 305/2017	**Tárgy:** TISZAALPÁR, önkormányzati utak felújítása az "Adósság konszolidációban nem részesült települési önkormányzatok fejlesztéseinek támogatása 2015" projekt keretében
Kelt: 2017. április	
Méterarány: M = 1:250	
Szakág: ÚTÉPÍTÉS	**Tervművelet:** RÉSZLETES HELYSZÍNRAJZ
Rajzszám: U-2.4.1	**Részművelet:** 4. sz. szakasz - Szent István utca (1.)

MUNKAKÖZI TERV

Felelős tervező:	Tervező:	SZERKESZTŐ:
KÉ-T 13-11379 KÉ-Sz 13-54326	CSAMANGÓ Attila	NÉMETH Ákos

Ez a terv a Makadám 2000 Kft. szellemi tulajdona, melynek védelmét jogszabály biztosítja.

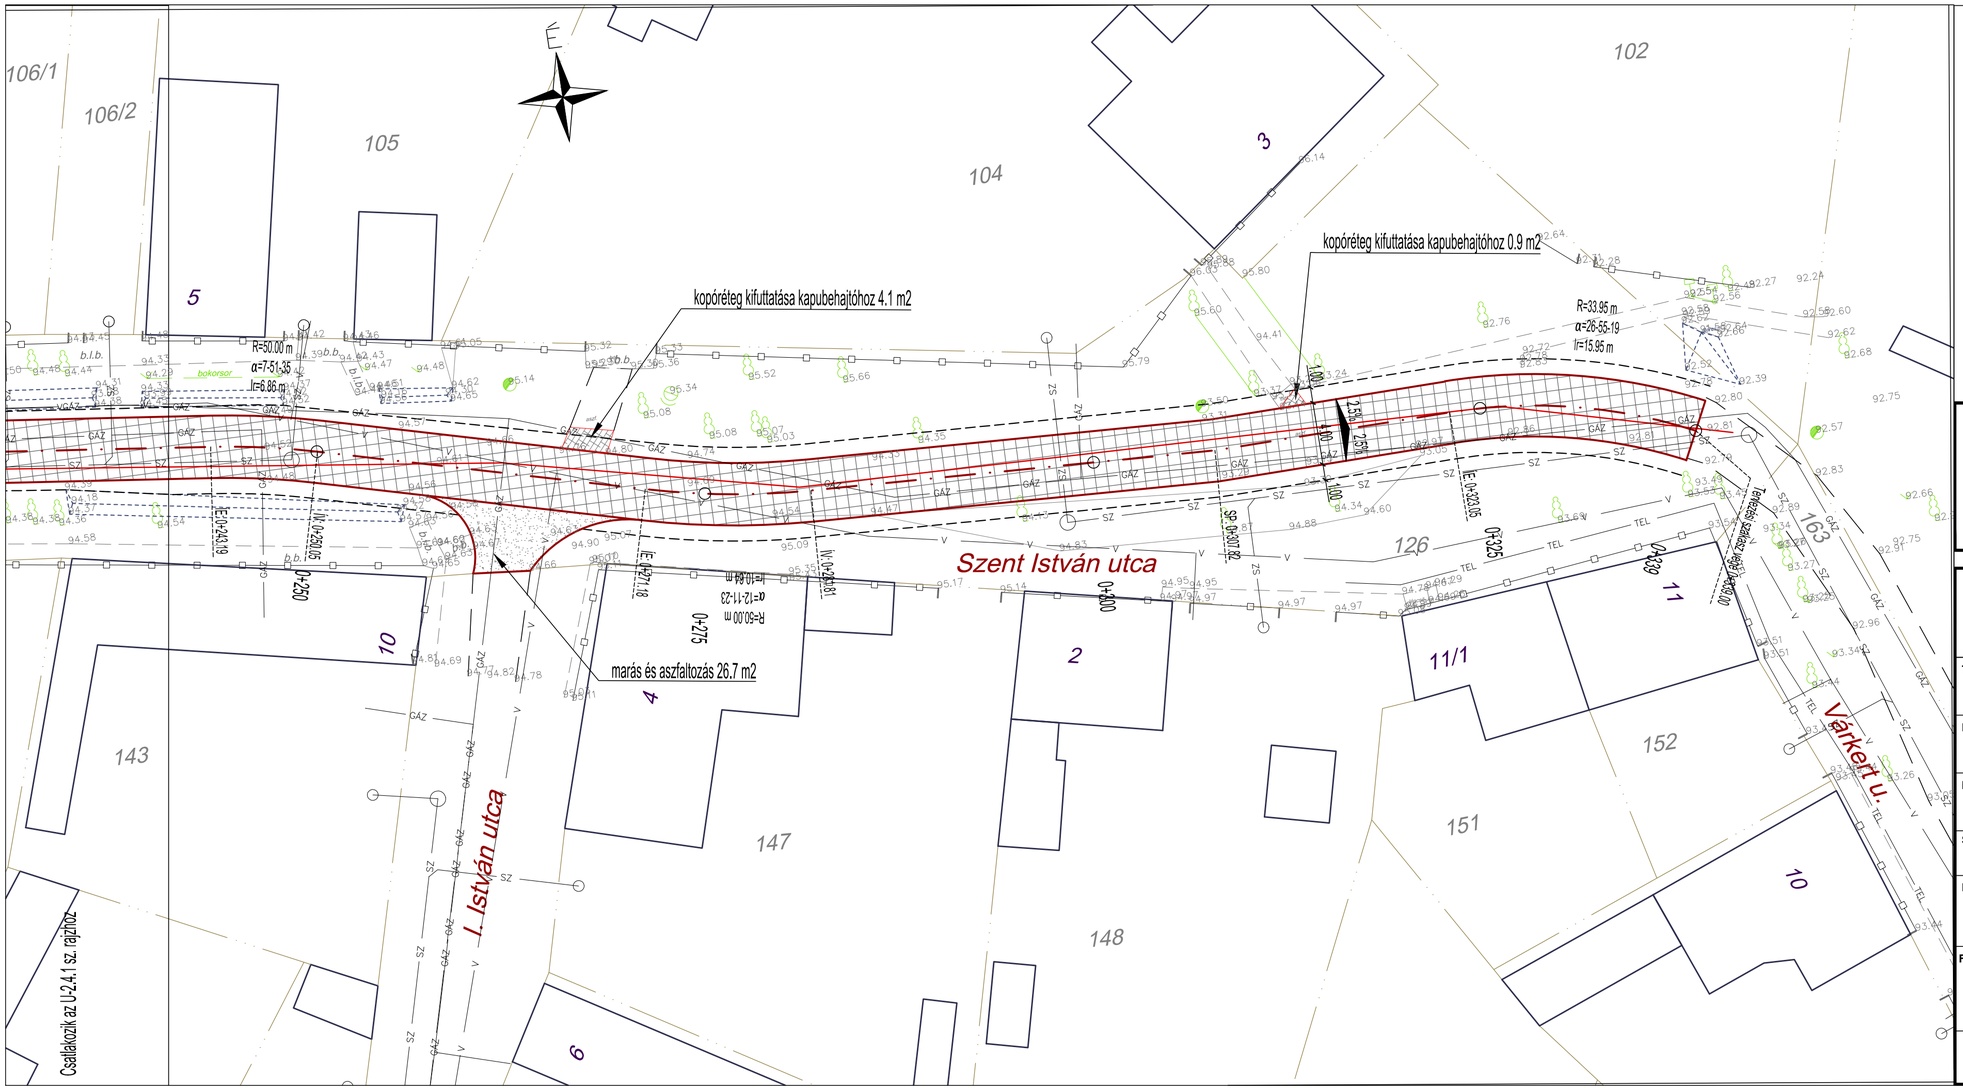

Jelmagyarázat:

- Tervezett nyomvonal:
- Tervezett burkolatszél:
- Tervezett padka:
- Tervezett kapubehajtó csatlakozás:
- Tervezett kapubehajtó cs. sraff:
- Tervezett aszfaltburkolat (4. típus):
- Tervezett aszfaltburkolat (3. típus):
- Tervezett aszfaltburkolat (2. típus):
- Tervezett aszfaltburkolat (1. típus):
- Tervezett zúzottkő burkolat:
- Meglévő aszfalt burkolatszél:
- Megl. beton/zúzottkő burkolatszél:
- Rézsű / árok:
- Növényzet:
- Meglévő kerítés:
- Ingatlanhatár:
- Ivóvíz: V
- Szennyvíz: SZ
- Nyomott szennyvíz: NY-SZ
- Gáz: GÁZ
- Távközlés: TEL
- Csapadékvíz:
- Meglévő épület:
- Felmért pont: 90.51

makadám 2000 úttervező mérnöki iroda kft.
iroda/postacím: 6721 szeged, juhász gy. u. 9.
székhely: 6723 szeged, bihari u. 27/b.
telefon: +36 20 950 78 21
fax: +36 62 741 253
web: www.makadam.hu
e-mail: makadam@makadam.hu

Megbízó:

Tiszaalpár Nagyközségi Önkormányzat
6066 Tiszaalpár, Árpád tér 1.

Tervszám: 305/2017	**Tárgy:** TISZAALPÁR, önkörmányzati utak felújítása az "Adósság konszolidációban nem részesült települési önkormányzatok fejlesztéseinek támogatása 2015" projekt keretében
Kelt: 2017. április	
Méterarány: M = 1:250	
Szakág: ÚTÉPÍTÉS	**Tervművelet:** RÉSZLETES HELYSZÍNRAJZ
Rajzszám: U-2.4.2	**Részművelet:** 4. sz. szakasz - Szent István utca (2.)

Felelős tervező:	Tervező:	SZERKESZTŐ:
KÉ-T 13-11379 KÉ-Sz 13-54326	CSAMANGÓ Attila	NÉMETH Ákos

MUNKAKÖZI TERV

Ez a terv a Makadám 2000 Kft. szellemi tulajdona, melynek védelmét jogszabály biztosítja.



Jelmagyarázat:

Tervezett nyomvonal:	Ivóvíz: V
Tervezett burkolatszél:	Szennyvíz: SZ
Tervezett padka:	Nyomott szennyvíz: NY–SZ
Tervezett kapubehajtó csatlakozás:	Gáz: GÁZ
Tervezett kapubehajtó cs. sraff:	Távközlés: TEL
Tervezett aszfaltburkolat (4. típus):	Csapadékvíz:
Tervezett aszfaltburkolat (3. típus):	
Tervezett aszfaltburkolat (2. típus):	
Tervezett aszfaltburkolat (1. típus):	
Tervezett zúzottkő burkolat:	
Meglévő aszfalt burkolatszél:	Meglévő épület:
Megl. beton/zúzottkő burkolatszél:	Felmért pont: 90.51
Rézsű / árok:	
Növényzet:	
Meglévő kerítés:	
Ingatlanhatár:	

makadám 2000 úttervező mérnöki iroda kft.
iroda/postacím: 6721 szeged, juhász gy. u. 9.
székhely: 6723 szeged, bihari u. 27/b.
telefon: +36 20 950 78 21
fax: +36 62 741 253
web: www.makadam.hu
e-mail: makadam@makadam.hu

makadám2000 úttervezés

Megbízó:


Tiszaalpár Nagyközségi Önkormányzat
6066 Tiszaalpár, Árpád tér 1.

Tervszám: 305/2017	**Tárgy:** TISZAALPÁR, önkormányzati utak felújítása az "Adósság konszolidációban nem részesült települési önkormányzatok fejlesztéseinek támogatása 2015" projekt keretében
Kelt: 2017. április	
Méterarány: M = 1:250	
Szakág: ÚTÉPÍTÉS	**Tervművelet:** RÉSZLETES HELYSZÍNRAJZ
Rajzszám: U-2.6.1	**Részművelet:** 6. sz. szakasz - Dózsa György utca (1.)

Felelős tervező:	Tervező:	SZERKESZTŐ:
TÓTH Csaba KÉ-T 13-11379 KÉ-Sz 13-54326	CSAMANGÓ Attila	NÉMETH Ákos

MUNKAKÖZI TERV

Ez a terv a Makadám 2000 Kft. szellemi tulajdona, melynek védelmét jogszabály biztosítja.

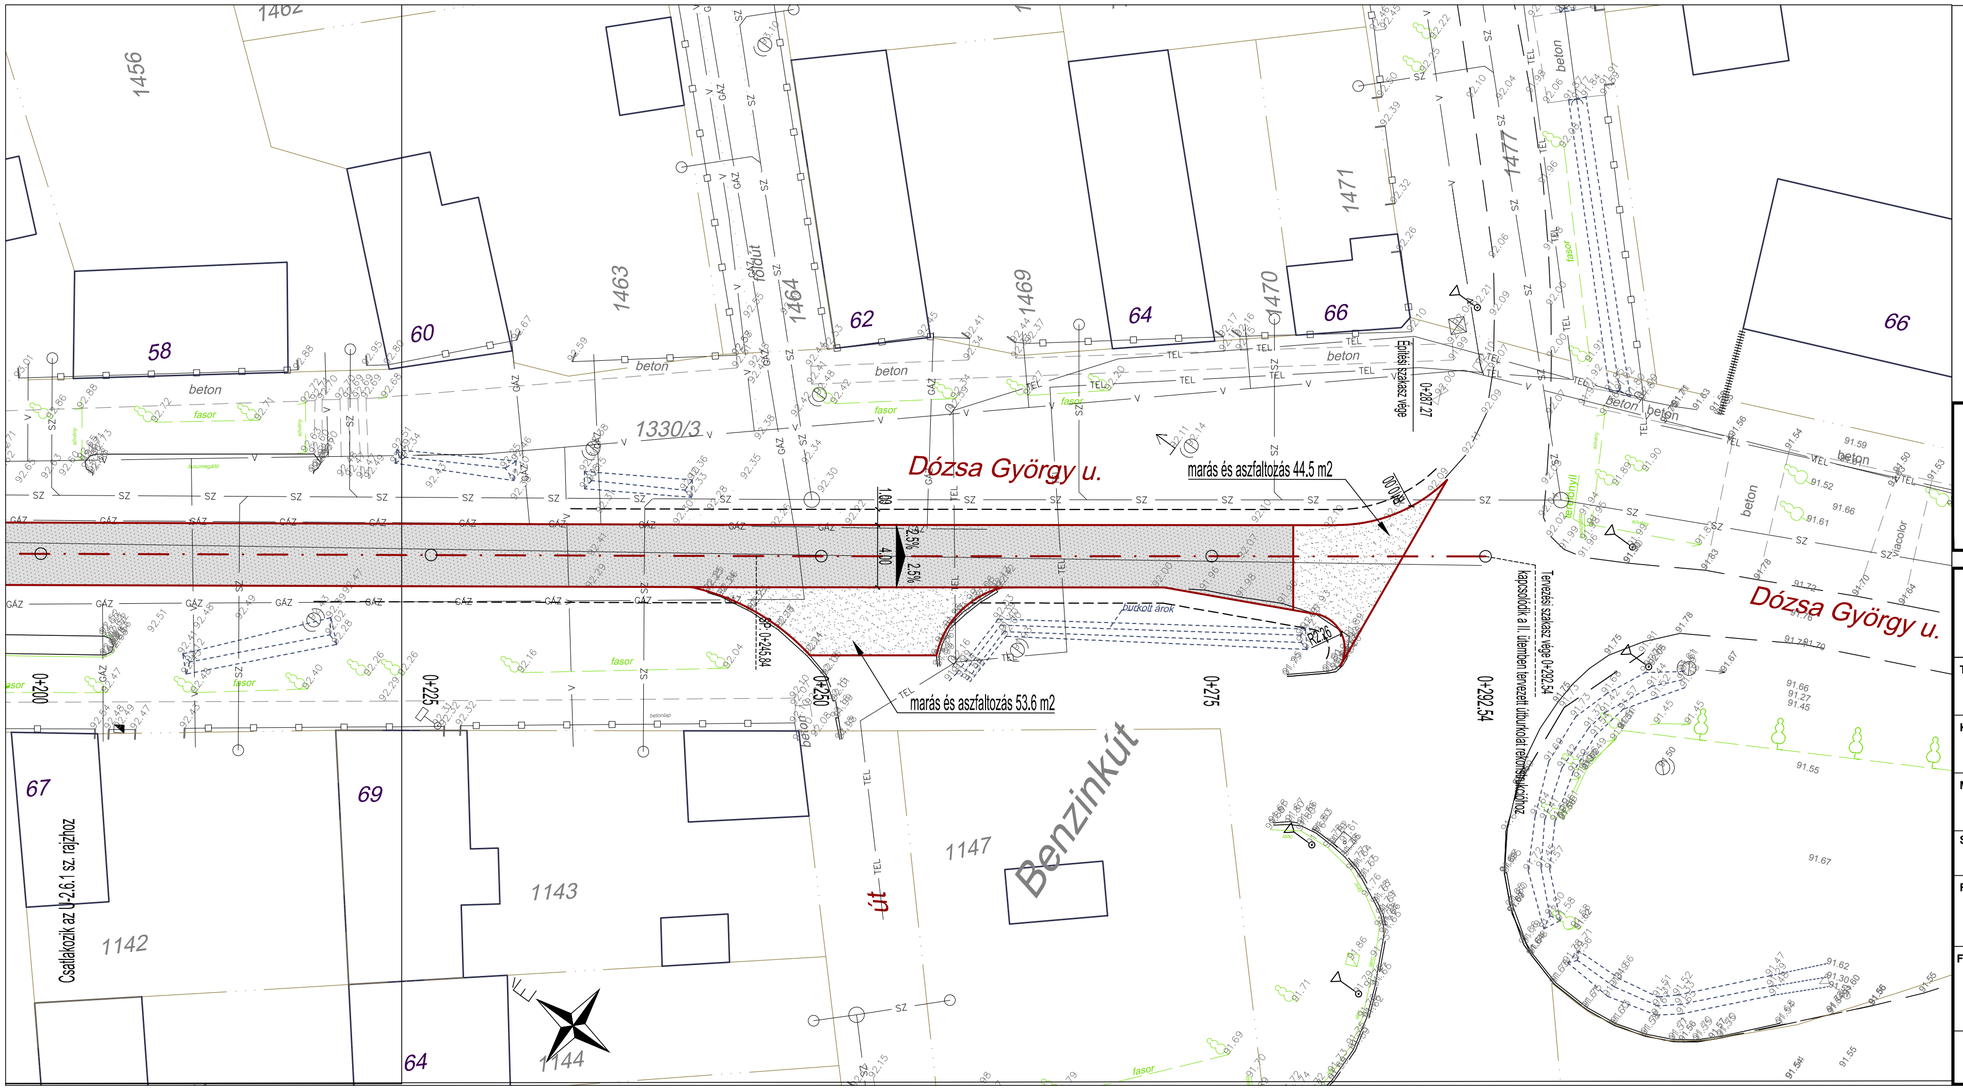

Jelmagyarázat:

- Tervezett nyomvonal:
- Tervezett burkolatszél:
- Tervezett padka:
- Tervezett kapubehajtó csatlakozás:
- Tervezett kapubehajtó cs. sraff:
- Tervezett aszfaltburkolat (4. típus):
- Tervezett aszfaltburkolat (3. típus):
- Tervezett aszfaltburkolat (2. típus):
- Tervezett aszfaltburkolat (1. típus):
- Tervezett zúzottkő burkolat:
- Meglévő aszfalt burkolatszél:
- Megl. beton/zúzottkő burkolatszél:
- Rézsű / árok:
- Növényzet:
- Meglévő kerítés:
- Ingatlanhatár:
- Ivóvíz: V
- Szennyvíz: SZ
- Nyomott szennyvíz: NY-SZ
- Gáz: GÁZ
- Távközlés: TEL
- Csapadékvíz:
- Meglévő épület:
- Felmért pont: 90.51

makadám 2000 úttervező mérnöki iroda kft.
iroda/postacím: 6721 szeged, juhász gy. u. 9.
székhely: 6723 szeged, bihari u. 27/b.
telefon: +36 20 950 78 21
fax: +36 62 741 253
web: www.makadam.hu
e-mail: makadam@makadam.hu


Megbízó:
Tiszaalpár Nagyközségi Önkormányzat
6066 Tiszaalpár, Árpád tér 1.

Tervszám: 305/2017	Tárgy: TISZAALPÁR, önkörmányzati utak felújítása az "Adósság konszolidációban nem részesült települési önkormányzatok fejlesztéseinek támogatása 2015" projekt keretében
Kelt: 2017. április	
Méterarány: M = 1:250	
Szakág: ÚTÉPÍTÉS	Tervművelet: RÉSZLETES HELYSZÍNRAJZ
Rajzszám: U-2.6.2	Részművelet: 6. sz. szakasz - Dózsa György utca (2.)

Felelős tervező:	Tervező:	SZERKESZTŐ:
KÉ-T 13-11379 KÉ-Sz 13-54326	CSAMANGÓ Attila	NÉMETH Ákos

MUNKAKÖZI TERV

Ez a terv a Makadám 2000 Kft. szellemi tulajdona, melynek védelmét jogszabály biztosítja.

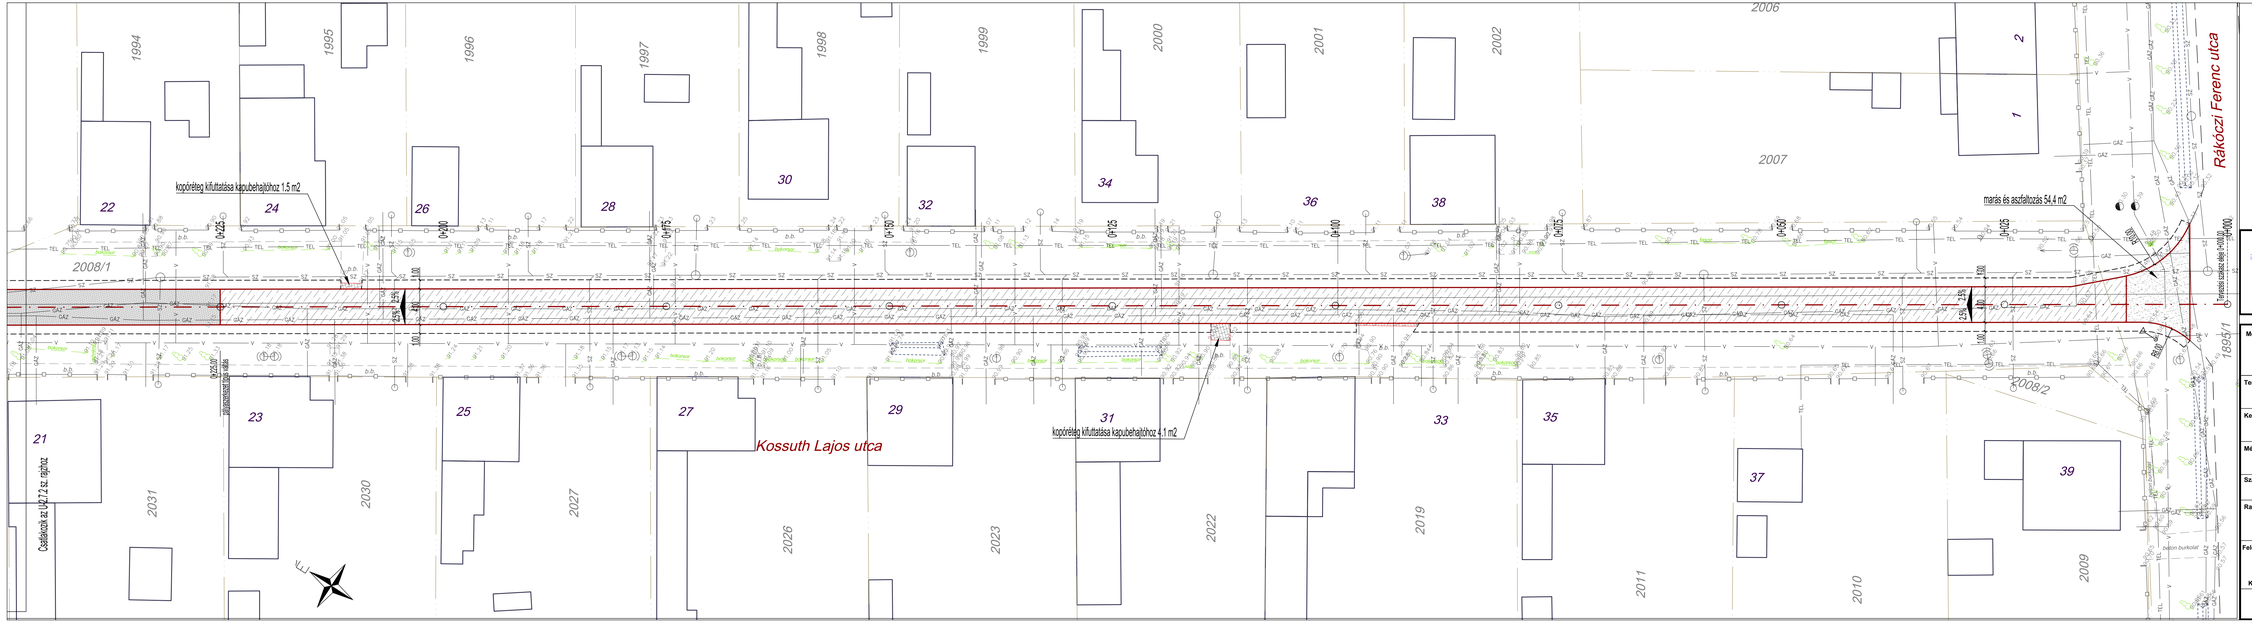

Jelmagyarázat:

- Tervezett nyomvonal:
- Tervezett burkolatszél:
- Tervezett padka:
- Tervezett kapubehajtó csatlakozás:
- Tervezett kapubehajtó cs. sraff:
- Tervezett aszfaltburkolat (4. típus):
- Tervezett aszfaltburkolat (3. típus):
- Tervezett aszfaltburkolat (2. típus):
- Tervezett aszfaltburkolat (1. típus):
- Tervezett zúzottkő burkolat:
- Meglévő aszfalt burkolatszél:
- Megl. beton/zúzottkő burkolatszél:
- Rézsű / árok:
- Növényzet:
- Meglévő kerítés:
- Ingatlanhatár:
- Ivóvíz: V
- Szennyvíz: SZ
- Nyomott szennyvíz: NY-SZ
- Gáz: GAZ
- Távközlés: TEL
- Csapadékvíz:
- Meglévő épület:
- Felmért pont: 90.51

makadám 2000 Útterv
makadám2000 útterv
makadám 2000 úttervező mérnöki iroda kft.
iroda/postacím: 6721 szeged, juhász gy. u. 6.
székhely: 6723 szeged, bihari u. 27/a.
telefon: +36 20 950 78 77
fax: +36 62 741 253
web: www.makadam.hu
e-mail: makadam@makadam.hu

Megbízó:


Tiszaalpár Nagyközségi Önkormányzat
6066 Tiszaalpár, Árpád tér 1.

Tervszám: 305/2017	Tárgy: TISZAALPÁR, önkormányzati utak felújítása az "Adósság konszolidációban nem részesült települési önkormányzatok fejlesztéseinek támogatása 2015" projekt keretében
Kelt: 2017. április	
Méterarány: M = 1:250	
Szakág: ÚTÉPÍTÉS	Tervművelet: RÉSZLETES HELYSZÍNRAJZ
Rajzszám: U-2.7.1	Részművelet: 7. sz. szakasz - Kossuth Lajos utca (1.)

Felelős tervező:	Tervező:	SZERKESZTŐ:
KÉ-T 13-11379 KÉ-Sz 13-54326	CSAMANGÓ Attila	NÉMETH Ákos

MUNKAKÓPI TERV

Ez a terv a Makadám 2000 Kft. szellemi tulajdona, melynek védelmét jogszabály biztosítja.



Jelmagyarázat:

- Tervezett nyomvonal:
- Tervezett burkolatszél:
- Tervezett padka:
- Tervezett kapubehajtó csatlakozás:
- Tervezett kapubehajtó cs. sraff:
- Tervezett aszfaltburkolat (4. típus):
- Tervezett aszfaltburkolat (3. típus):
- Tervezett aszfaltburkolat (2. típus):
- Tervezett aszfaltburkolat (1. típus):
- Tervezett zúzottkő burkolat:
- Meglévő aszfalt burkolatszél:
- Megl. beton/zúzottkő burkolatszél:
- Rézsű / árok:
- Növényzet:
- Meglévő kerítés:
- Ingatlanhatár:
- Ivóvíz: V
- Szennyvíz: SZ
- Nyomott szennyvíz: NY-SZ
- Gáz: GÁZ
- Távközlés: TEL
- Csapadékvíz:
- Meglévő épület:
- Felmért pont: 90.51

makadám 2000 úttervező mérnöki iroda kft.
iroda/postacím: 6721 szeged, juhász gy. u. 9.
székhely: 6723 szeged, bihari u. 27/b.
telefon: +36 20 950 78 21
fax: +36 62 741 253
web: www.makadam.hu
e-mail: makadam@makadam.hu

makadám2000 úttervezés

Megbízó:


Tiszaalpár Nagyközségi Önkormányzat
6066 Tiszaalpár, Árpád tér 1.

Tervszám: 305/2017	**Tárgy:** TISZAALPÁR, önkörmányzati utak felújítása az "Adósság konszolidációban nem részesült települési önkormányzatok fejlesztéseinek támogatása 2015" projekt keretében
Kelt: 2017. április	
Méterarány: M = 1:250	
Szakág: ÚTÉPÍTÉS	**Tervművelet:** RÉSZLETES HELYSZÍNRAJZ
Rajzszám: U-2.7.2	**Részművelet:** 7. sz. szakasz - Kossuth Lajos utca (2.)

Felelős tervező:	Tervező:	SZERKESZTŐ:
TÓTH Csaba KÉ-T 13-11379 KÉ-Sz 13-54326	CSAMANGÓ Attila	NÉMETH Ákos

MUNKAKÖZI TERV

Ez a terv a Makadám 2000 Kft. szellemi tulajdona, melynek védelmét jogszabály biztosítja.

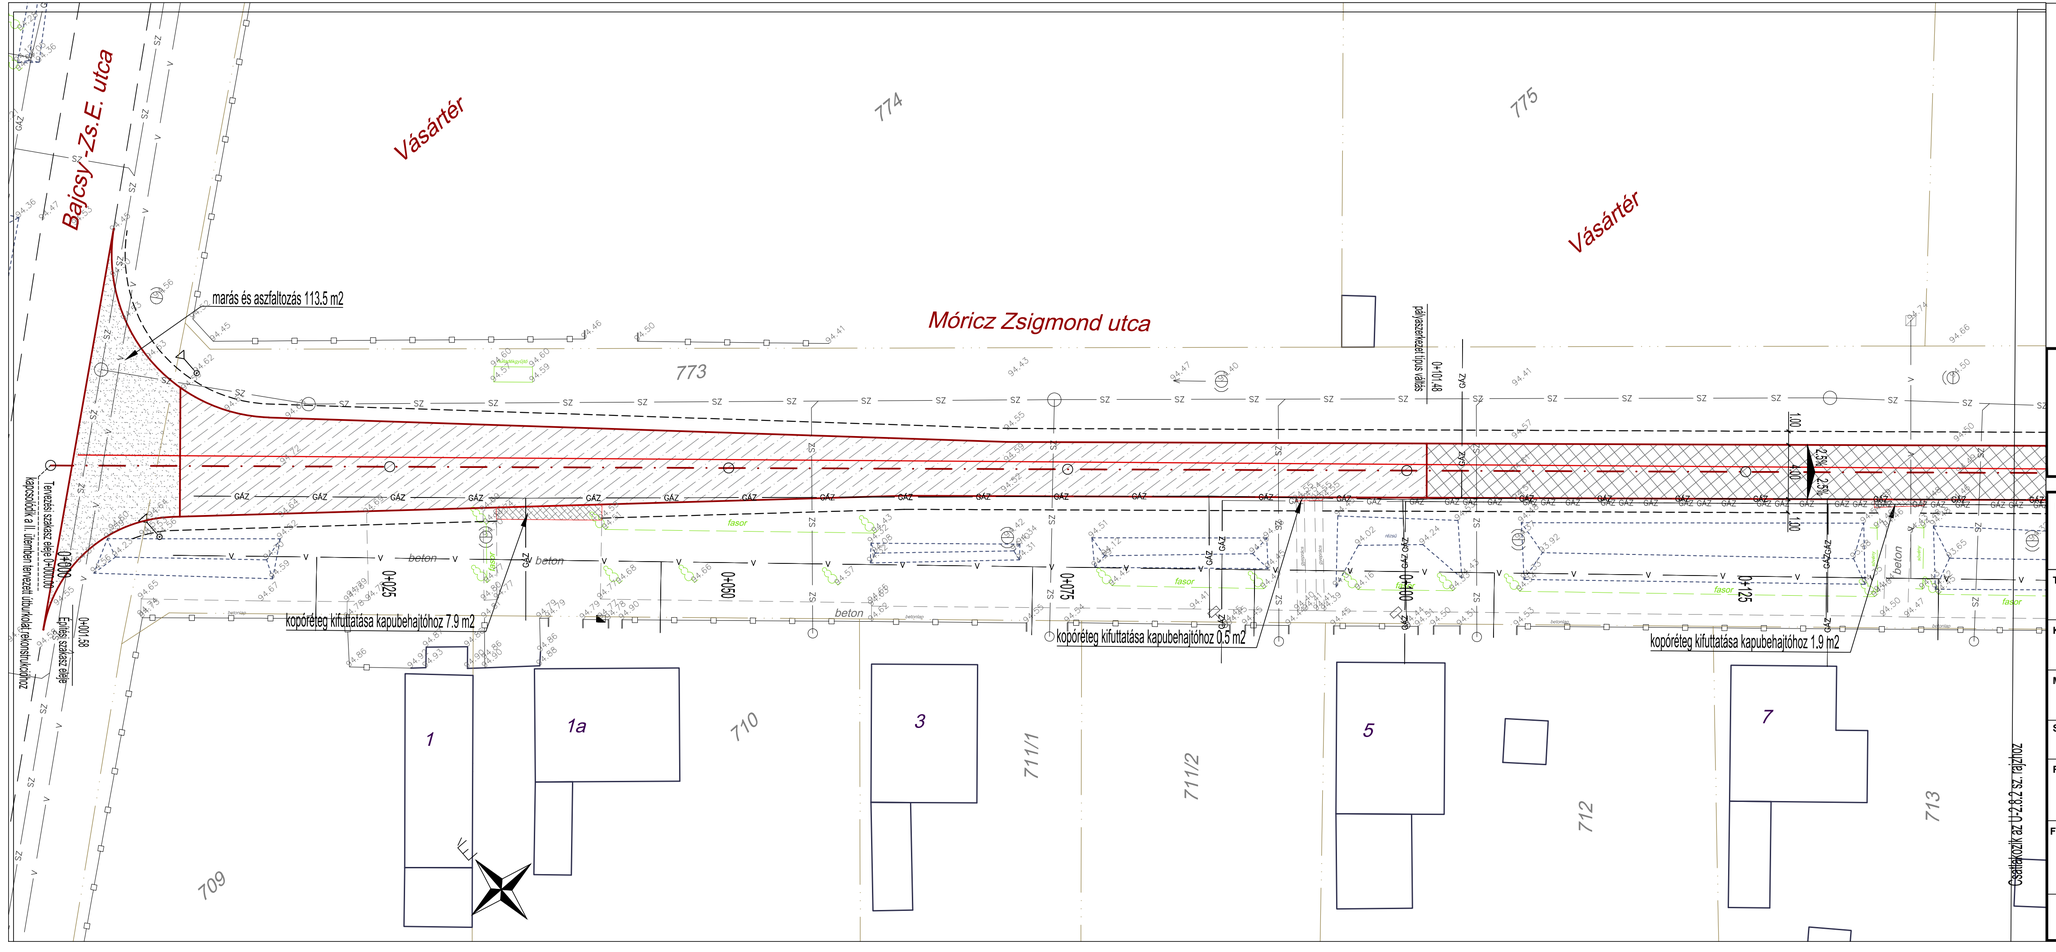

Jelmagyarázat:

Tervezett nyomvonal:		Ivóvíz:	V
Tervezett burkolatszél:		Szennyvíz:	SZ
Tervezett padka:		Nyomott szennyvíz:	NY-SZ
Tervezett kapubehajtó csatlakozás:		Gáz:	GÁZ
Tervezett kapubehajtó cs. sraff:		Távközlés:	TEL
Tervezett aszfaltburkolat (4. típus):		Csapadékvíz:	
Tervezett aszfaltburkolat (3. típus):			
Tervezett aszfaltburkolat (2. típus):			
Tervezett aszfaltburkolat (1. típus):			
Tervezett zúzottkő burkolat:			
Meglévő aszfalt burkolatszél:		Meglévő épület:	
Megl. beton/zúzottkő burkolatszél:		Felmért pont:	90.51
Rézsű / árok:			
Növényzet:			
Meglévő kerítés:			
Ingatlanhatár:			

makadám 2000 úttervező mérnöki iroda kft.
iroda/postacím: 6721 szeged, juhász gy. u. 9.
székhely: 6723 szeged, bihari u. 27/b.
telefon: +36 20 950 78 21
fax: +36 62 741 253
web: www.makadam.hu
e-mail: makadam@makadam.hu

Megbízó:


Tiszaalpár Nagyközségi Önkormányzat
6066 Tiszaalpár, Árpád tér 1.

Tervszám: 305/2017	**Tárgy:** TISZAALPÁR, önkörmányzati utak felújítása az "Adósság konszolidációban nem részesült települési önkormányzatok fejlesztéseinek támogatása 2015" projekt keretében
Kelt: 2017. április	
Méterarány: M = 1:250	
Szakág: ÚTÉPÍTÉS	**Tervművelet:** RÉSZLETES HELYSZÍNRAJZ
Rajzszám: U-2.8.1	**Részművelet:** 8. sz. szakasz - Móricz Zsigmond utca (1.)

Felelős tervező:	Tervező:	SZERKESZTŐ:
TÓTH Csaba	CSAMANGÓ Attila	NÉMETH Ákos
KÉ-T 13-11379 KÉ-Sz 13-54326		

MUNKAKÖZI TERV

Ez a terv a Makadám 2000 Kft. szellemi tulajdona, melynek védelmét jogszabály biztosítja.

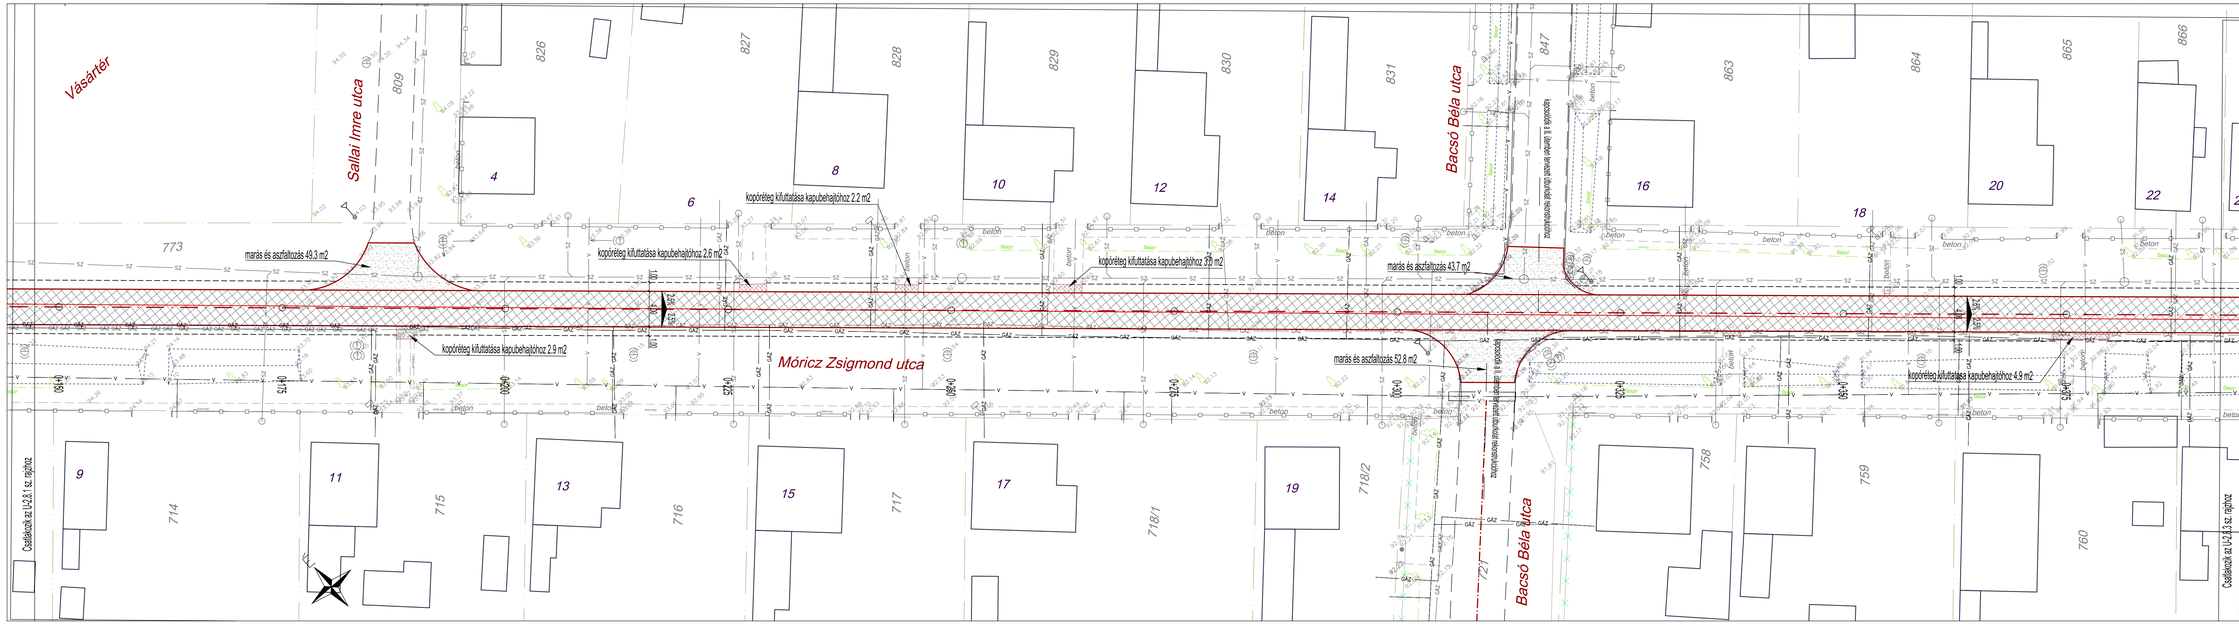

Jelmagyarázat:

- Tervezett nyomvonal:
- Tervezett burkolatszél:
- Tervezett padka:
- Tervezett kapubehajtó csatlakozás:
- Tervezett kapubehajtó cs. sraff:
- Tervezett aszfaltburkolat (4. tipus):
- Tervezett aszfaltburkolat (3. tipus):
- Tervezett aszfaltburkolat (2. tipus):
- Tervezett aszfaltburkolat (1. tipus):
- Tervezett zúzottkő burkolat:
- Meglévő aszfalt burkolatszél:
- Megl. beton/zúzottkő burkolatszél:
- Rézsű / árok:
- Növényzet:
- Meglévő kerítés:
- Ingatlanhatár:
- Ivóvíz: V
- Szennyvíz: SZ
- Nyomott szennyvíz: NY-SZ
- Gáz: GÁZ
- Távközlés: TEL
- Csapadékvíz:
- Meglévő épület:
- Felmért pont: 90.51

makadám 2000 úttervező mérnöki iroda kft.
iroda/postacím: 6721 szeged, juhász gy. u. 9.
székhely: 6723 szeged, bihari u. 27/b
telefon: +36 20 950 78 71
fax: +36 62 741 253
web: www.makadam.hu
e-mail: makadam@makadam.hu

Megbízó:


Tiszaalpár Nagyközségi Önkormányzat
6066 Tiszaalpár, Árpád tér 1.

Tervszám: 305/2017	Tárgy: **TISZAALPÁR, önkormányzati utak felújítása az "Adósság konszolidációban nem részesült települési önkormányzatok fejlesztéseinek támogatása 2015" projekt keretében**
Kelt: 2017. április	
Méterarány: M = 1:250	
Szakág: ÚTÉPÍTÉS	Tervmüvelet: RÉSZLETES HELYSZÍNRAJZ
Rajzszám: U-2.8.2	Részmüvelet: 8. sz. szakasz - Móricz Zsigmond utca (2.)

Felelős tervező:	Tervező:	SZERKESZTŐ:
KÉ-T 13-11379	CSAMANGÓ Attila	NÉMETH Ákos

MUNKAKÓZI TERV

Ez a terv a Makadám 2000 Kft. szellemi tulajdona, melynek védelmét jogszabály biztosítja.

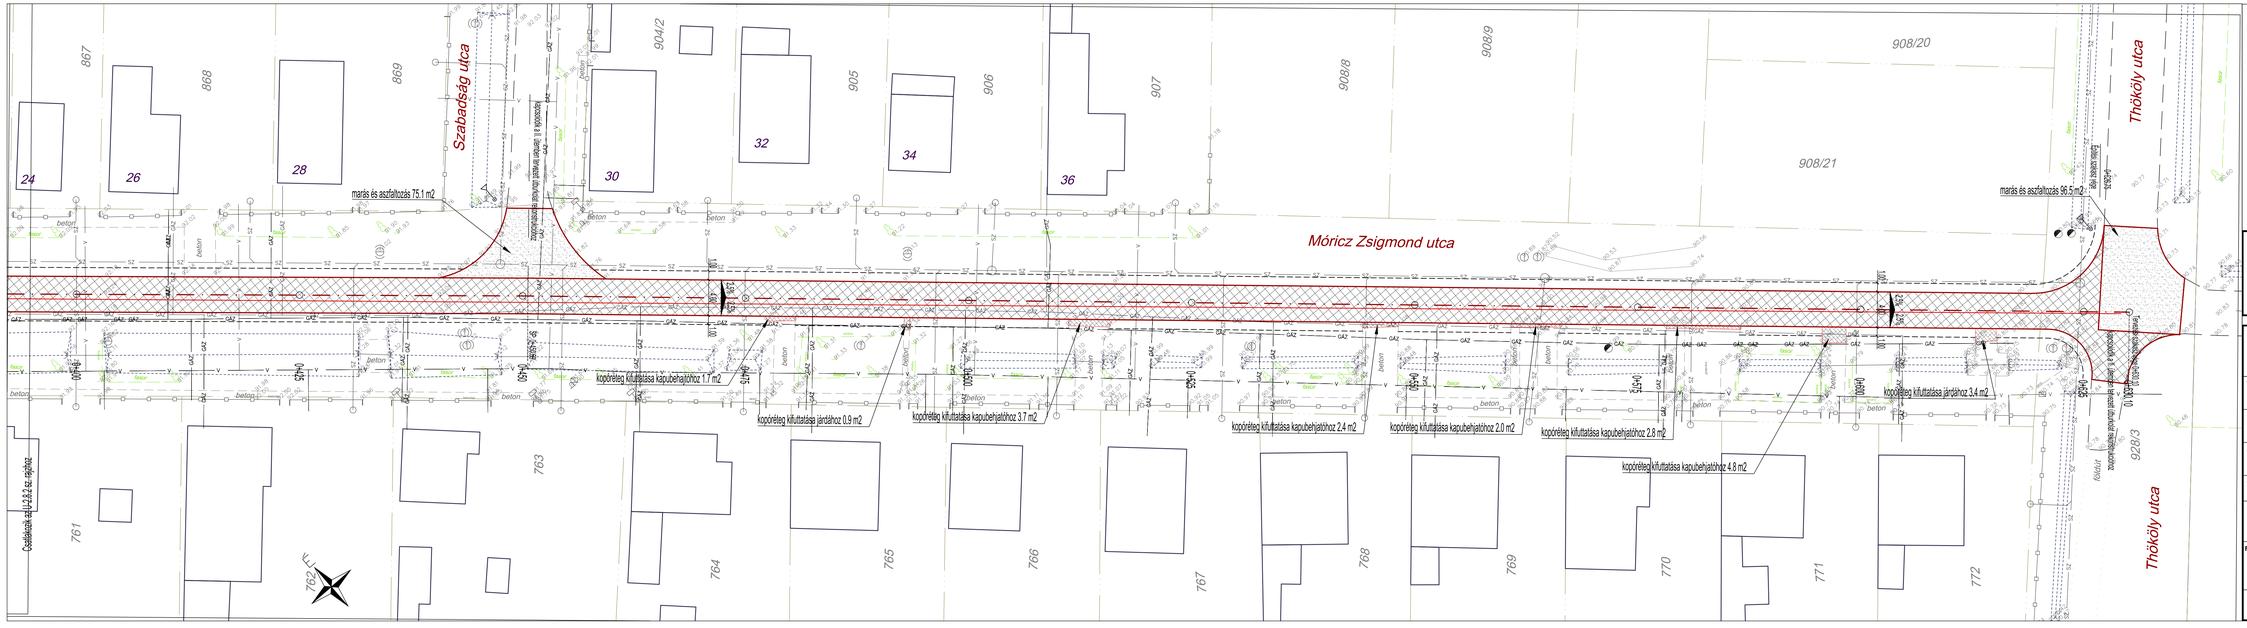

Jelmagyarázat:

- Tervezett nyomvonal:
- Tervezett burkolatszél:
- Tervezett padka:
- Tervezett kapubehajtó csatlakozás:
- Tervezett kapubehajtó cs. sraff:
- Tervezett aszfaltburkolat (4. tipus):
- Tervezett aszfaltburkolat (3. tipus):
- Tervezett aszfaltburkolat (2. tipus):
- Tervezett aszfaltburkolat (1. tipus):
- Tervezett zúzottkő burkolat:
- Meglévő aszfalt burkolatszél:
- Megl. beton/zúzottkő burkolatszél:
- Rézsű / árok:
- Növényzet:
- Meglévő kerítés:
- Ingatlanhatár:
- Ivóvíz: V
- Szennyvíz: SZ
- Nyomott szennyvíz: NY-SZ
- Gáz: GÁZ
- Távközlés: TEL
- Csapadékvíz:
- Meglévő épület:
- Felmért pont: 90.51

makadám 2000 úttervező mérnöki iroda kft.
iroda/postacím: 6721 szeged, juhász gy. u. 9.
székhely: 6723 szeged, bihari u. 27/b.
telefon: +36 20 950 78 71
fax: +36 62 741 253
web: www.makadam.hu
e-mail: makadam@makadam.hu


Megbízó:

Tiszaalpár Nagyközségi Önkormányzat
6066 Tiszaalpár, Árpád tér 1.

Tervszám: 305/2017	Tárgy: TISZAALPÁR, önkormányzati utak felújítása az "Adósság konszolidációban nem részesült települési önkormányzatok fejlesztéseinek támogatása 2015" projekt keretében
Kelt: 2017. április	
Méterarány: M = 1:250	
Szakág: ÚTÉPÍTÉS	Tervművelet: RÉSZLETES HELYSZÍNRAJZ
Rajzszám: U-2.8.3	Részművelet: 8. sz. szakasz - Móricz Zsigmond utca (3.)

Felelős tervező:	Tervező:	SZERKESZTŐ:
	MUNKAKÓZI TERV	
KÉ-T 13-11379 KÉ-Sz 13-54326	CSAMANGÓ Attila	NÉMETH Ákos

Ez a terv a Makadám 2000 Kft. szellemi tulajdona, melynek védelmét jogszabály biztosítja.

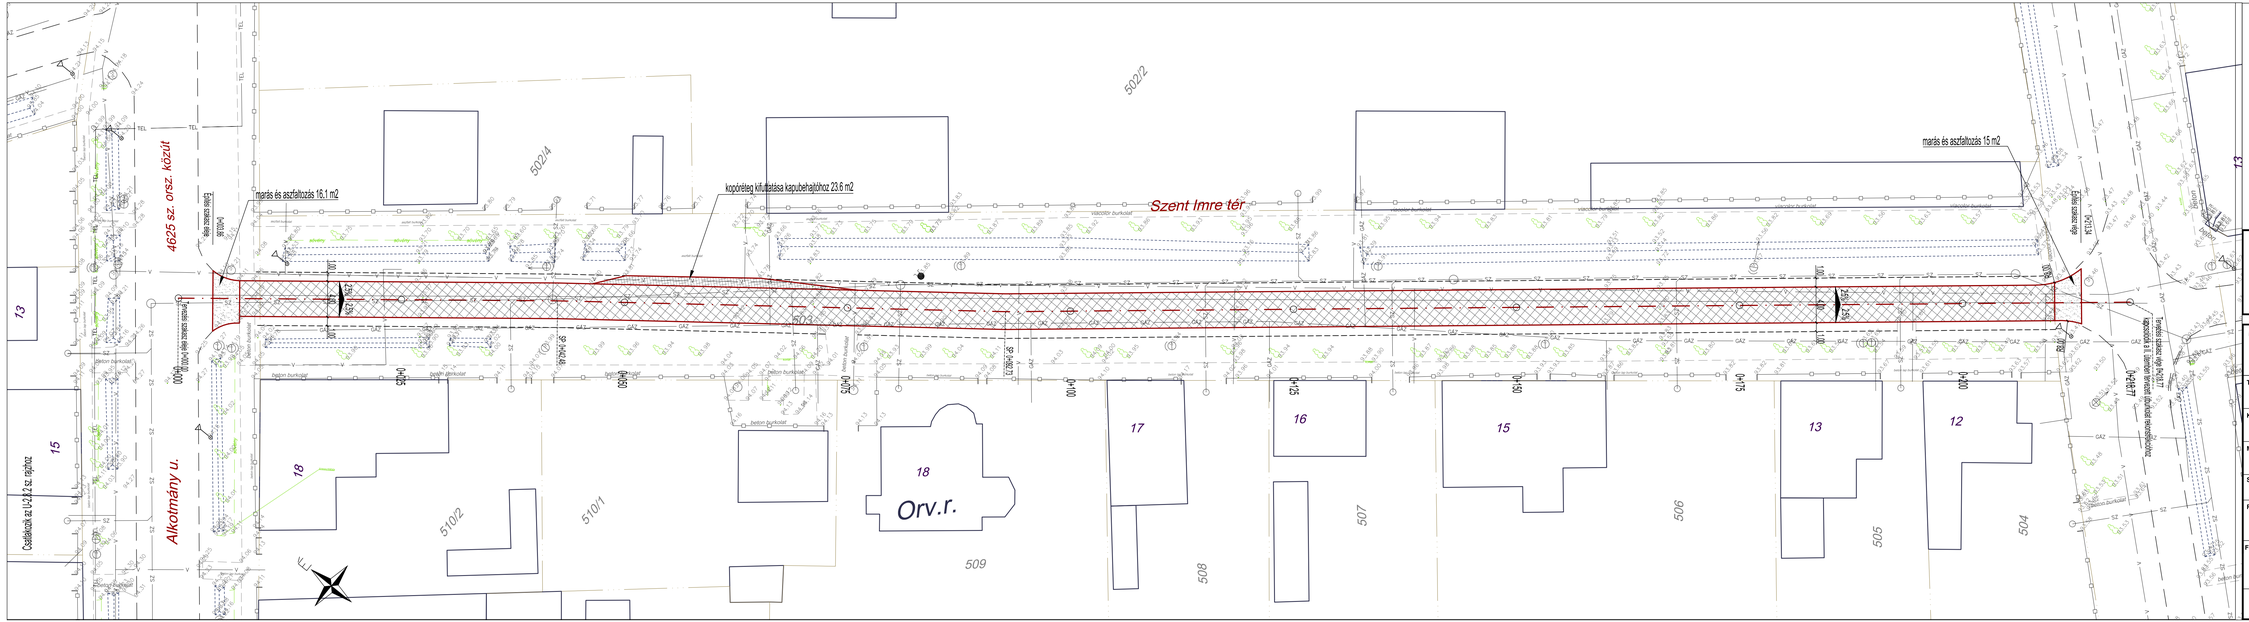

Jelmagyarázat:

- Tervezett nyomvonal:
- Tervezett burkolatszél:
- Tervezett padka:
- Tervezett kapubehajtó csatlakozás:
- Tervezett kapubehajtó cs. sraff:
- Tervezett aszfaltburkolat (4. típus):
- Tervezett aszfaltburkolat (3. típus):
- Tervezett aszfaltburkolat (2. típus):
- Tervezett aszfaltburkolat (1. típus):
- Tervezett zúzottkő burkolat:
- Meglévő aszfalt burkolatszél:
- Megl. beton/zúzottkő burkolatszél:
- Rézsű / árok:
- Növényzet:
- Meglévő kerítés:
- Ingatlanhatár:
- Ivóvíz: V
- Szennyvíz: SZ
- Nyomott szennyvíz: NY-SZ
- Gáz: GÁZ
- Távközlés: TEL
- Csapadékvíz:
- Meglévő épület:
- Felmért pont: 90.51

makadám 2000 úttervező mérnöki iroda kft.
iroda/postacím: 6721 szeged, juhász gy. u. 9.
székhely: 6723 szeged, bihari u. 27/b
telefon: +36 20 950 78 71
fax: +36 62 741 253
web: www.makadam.hu
e-mail: makadam@makadam.hu

makadám2000 úttervezés

Megbízó:


Tiszaalpár Nagyközségi Önkormányzat
6066 Tiszaalpár, Árpád tér 1.

Tervszám: 305/2017	Tárgy: **TISZAALPÁR, önkormányzati utak felújítása az "Adósság konszolidációban nem részesült települési önkormányzatok fejlesztéseinek támogatása 2015" projekt keretében**
Kelt: 2017. április	
Méterarány: M = 1:250	
Szakág: ÚTÉPÍTÉS	Tervművelet: RÉSZLETES HELYSZÍNRAJZ
Rajzszám: U-2.9	Részmővelet: 9. sz. szakasz - Szent Imre tér

Felelős tervező:	Tervező:	SZERKESZTŐ:
KÉ-T 13-11379 KÉ-Sz 13-54326	CSAMANGÓ Attila	NÉMETH Ákos

MUNKAKÖZI TERV

Ez a terv a Makadám 2000 Kft. szellemi tulajdona, melynek védelmét jogszabály biztosítja.

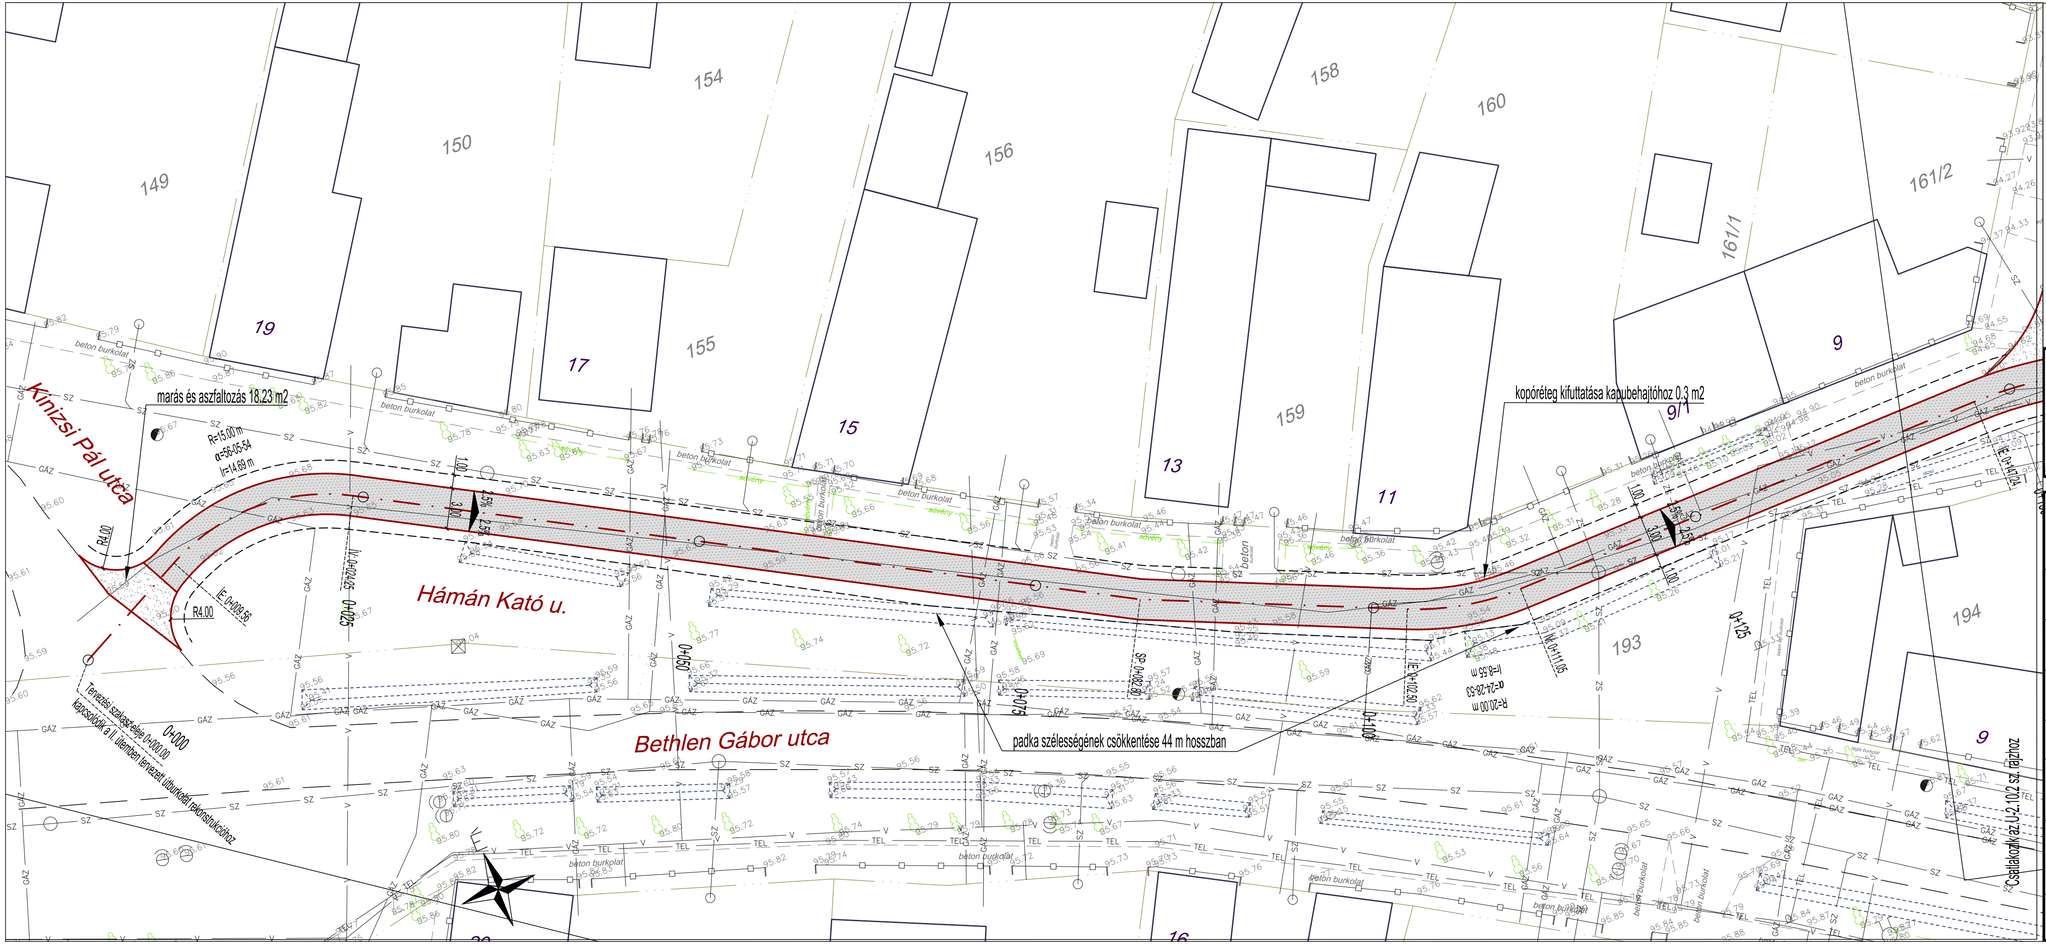

Jelmagyarázat:

- Tervezett nyomvonal:
- Tervezett burkolatszél:
- Tervezett padka:
- Tervezett kapubehajtó csatlakozás:
- Tervezett kapubehajtó cs. sraff:
- Tervezett aszfaltburkolat (4. típus):
- Tervezett aszfaltburkolat (3. típus):
- Tervezett aszfaltburkolat (2. típus):
- Tervezett aszfaltburkolat (1. típus):
- Tervezett zúzottkő burkolat:
- Meglévő aszfalt burkolatszél:
- Megl. beton/zúzottkő burkolatszél:
- Rézsű / árok:
- Növényzet:
- Meglévő kerítés:
- Ingatlanhatár:
- Ivóvíz: V
- Szennyvíz: SZ
- Nyomott szennyvíz: NY-SZ
- Gáz: GÁZ
- Távközlés: TEL
- Csapadékvíz:
- Meglévő épület:
- Felmért pont: 90.51

makadám 2000 úttervező mérnöki iroda kft.
iroda/postacím: 6721 szeged, juhász gy. u. 9.
székhely: 6723 szeged, bihari u. 27/b.
telefon: +36 20 950 78 21
fax: +36 62 741 253
web: www.makadam.hu
e-mail: makadam@makadam.hu

makadám2000 úttervezés

Megbízó:

Tiszaalpár Nagyközségi Önkormányzat


6066 Tiszaalpár, Árpád tér 1.

Tervszám: 305/2017	**Tárgy:** TISZAALPÁR, önkormányzati utak felújítása az "Adósság konszolidációban nem részesült települési önkormányzatok fejlesztéseinek támogatása 2015" projekt keretében
Kelt: 2017. április	
Méterarány: M = 1:250	
Szakág: ÚTÉPÍTÉS	**Tervművelet:** RÉSZLETES HELYSZÍNRAJZ
Rajzszám: U-2.10.1	**Részművelet:** 10. sz. szakasz - Hámán Kató utca (1.)

Felelős tervező:	Tervező:	SZERKESZTŐ:
KÉ-T 13-11379 KÉ-Sz 13-54326	CSAMANGÓ Attila	NÉMETH Ákos

MUNKAKÖZI TERV

Ez a terv a Makadám 2000 Kft. szellemi tulajdona, melynek védelmét jogszabály biztosítja.

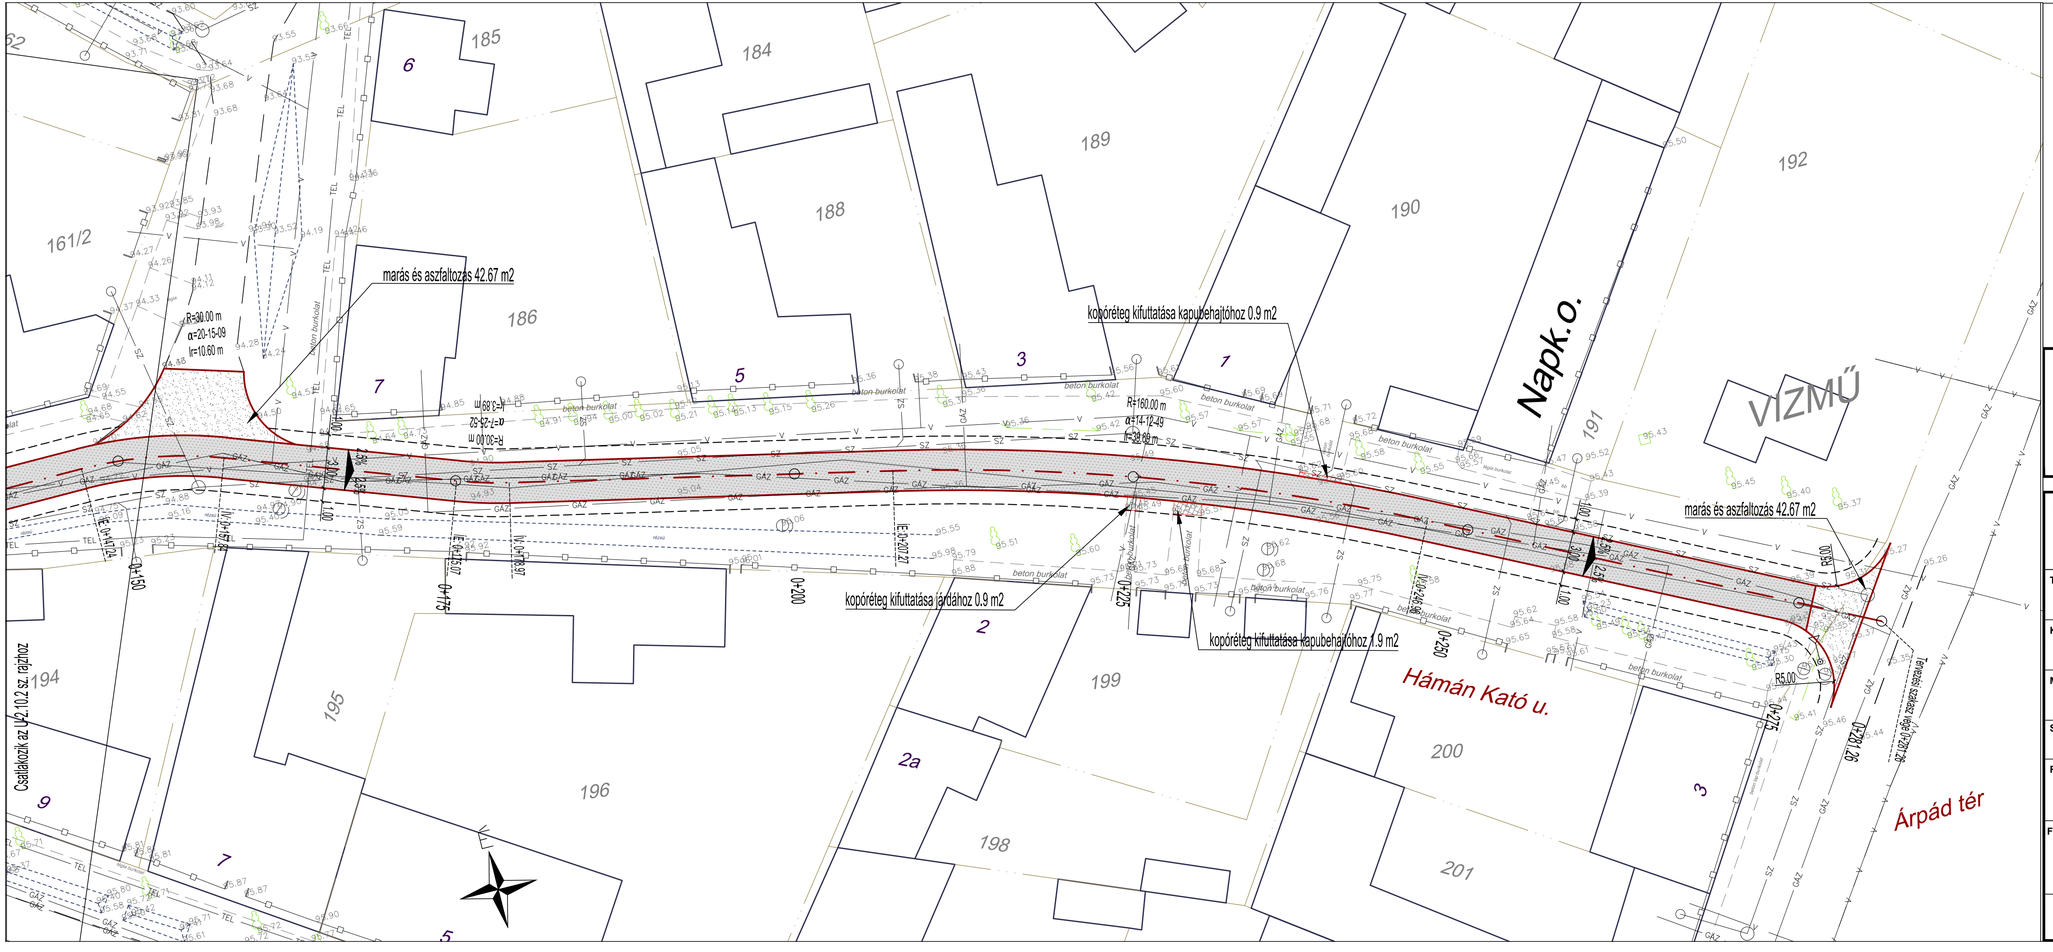

Jelmagyarázat:

- Tervezett nyomvonal:
- Tervezett burkolatszél:
- Tervezett padka:
- Tervezett kapubehajtó csatlakozás:
- Tervezett kapubehajtó cs. sraff:
- Tervezett aszfaltburkolat (4. típus):
- Tervezett aszfaltburkolat (3. típus):
- Tervezett aszfaltburkolat (2. típus):
- Tervezett aszfaltburkolat (1. típus):
- Tervezett zúzottkő burkolat:
- Meglévő aszfalt burkolatszél:
- Megl. beton/zúzottkő burkolatszél:
- Rézsű / árok:
- Növényzet:
- Meglévő kerítés:
- Ingatlanhatár:
- Ivóvíz: V
- Szennyvíz: SZ
- Nyomott szennyvíz: NY-SZ
- Gáz: GÁZ
- Távközlés: TEL
- Csapadékvíz:
- Meglévő épület:
- Felmért pont: 90.51

makadám 2000 úttervező mérnöki iroda kft.
iroda/postacím: 6721 szeged, juhász gy. u. 9.
székhely: 6723 szeged, bihari u. 27/b.
telefon: +36 20 950 78 21
fax: +36 62 741 253
web: www.makadam.hu
e-mail: makadam@makadam.hu

Megbízó:

Tiszaalpár Nagyközségi Önkormányzat


6066 Tiszaalpár, Árpád tér 1.

Tervszám: 305/2017	Tárgy: **TISZAALPÁR, önkormányzati utak felújítása az "Adósság konszolidációban nem részesült települési önkormányzatok fejlesztéseinek támogatása 2015" projekt keretében**
Kelt: 2017. április	
Méterarány: M = 1:250	
Szakág: ÚTÉPÍTÉS	Tervművelet: RÉSZLETES HELYSZÍNRAJZ
Rajzszám: U-2.10.2	Részművelet: 10. sz. szakasz - Hámán Kató utca (2.)

Felelős tervező:	Tervező:	SZERKESZTŐ:
KÉ-T 13-11379 KÉ-Sz 13-54326	CSAMANGÓ Attila	NÉMETH Ákos

MUNKAKÖZI TERV

Ez a terv a Makadám 2000 Kft. szellemi tulajdona, melynek védelmét jogszabály biztosítja.



Jelmagyarázat:

Tervezett nyomvonal:		Ivóvíz:	V
Tervezett burkolatszél:		Szennyvíz:	SZ
Tervezett padka:		Nyomott szennyvíz:	NY–SZ
Tervezett kapubehajtó csatlakozás:		Gáz:	GÁZ
Tervezett kapubehajtó cs. sraff:		Távközlés:	TEL
Tervezett aszfaltburkolat (4. típus):		Csapadékvíz:	
Tervezett aszfaltburkolat (3. típus):			
Tervezett aszfaltburkolat (2. típus):			
Tervezett aszfaltburkolat (1. típus):			
Tervezett zúzottkő burkolat:			
Meglévő aszfalt burkolatszél:		Meglévő épület:	
Megl. beton/zúzottkő burkolatszél:		Felmért pont:	90.51
Rézsű / árok:			
Növényzet:			
Meglévő kerítés:			
Ingatlanhatár:			

makadám 2000 úttervező mérnöki iroda kft.
iroda/postacím: 6721 szeged, juhász gy. u. 9.
székhely: 6723 szeged, bihari u. 27/b.
telefon: +36 20 950 78 21
fax: +36 62 741 253
web: www.makadam.hu
e-mail: makadam@makadam.hu

makadám2000 útterverzés

Megbízó:


Tiszaalpár Nagyközségi Önkormányzat
6066 Tiszaalpár, Árpád tér 1.

Tervszám: 305/2017	**Tárgy:** TISZAALPÁR, önkörmányzati utak felújítása az "Adósság konszolidációban nem részesült települési önkormányzatok fejlesztéseinek támogatása 2015" projekt keretében
Kelt: 2017. április	
Méterarány: M = 1:250	
Szakág: ÚTÉPÍTÉS	**Tervművelet:** RÉSZLETES HELYSZÍNRAJZ
Rajzszám: U-2.11	**Részművelet:** 11. sz. szakasz - Jókai Mór utca

Felelős tervező:	Tervező:	SZERKESZTŐ:
KÉ-T 13-11379 KÉ-Sz 13-54326	CSAMANGÓ Attila	NÉMETH Ákos

MUNKAKÖZI TERV

Ez a terv a Makadám 2000 Kft. szellemi tulajdona, melynek védelmét jogszabály biztosítja.

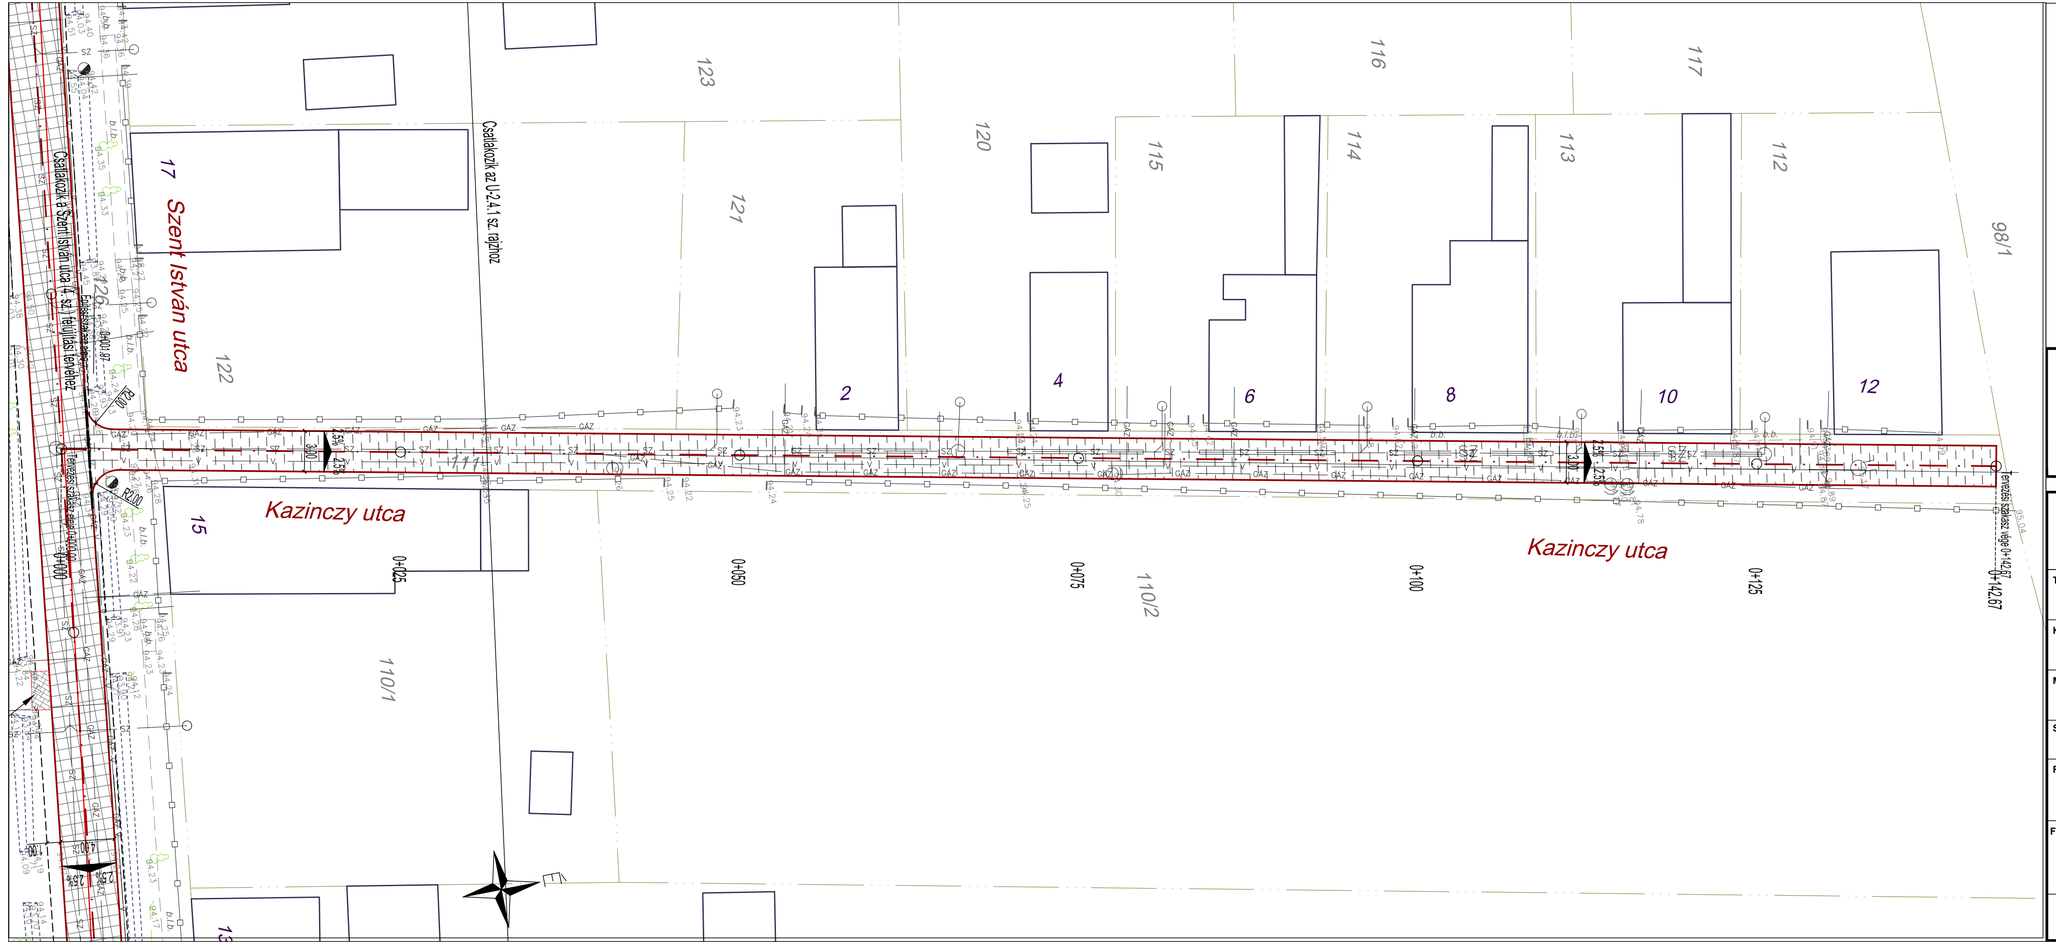

Jelmagyarázat:

- Tervezett nyomvonal:
- Tervezett burkolatszél:
- Tervezett padka:
- Tervezett kapubehajtó csatlakozás:
- Tervezett kapubehajtó cs. sraff:
- Tervezett aszfaltburkolat (4. típus):
- Tervezett aszfaltburkolat (3. típus):
- Tervezett aszfaltburkolat (2. típus):
- Tervezett aszfaltburkolat (1. típus):
- Tervezett zúzottkő burkolat:
- Meglévő aszfalt burkolatszél:
- Megl. beton/zúzottkő burkolatszél:
- Rézsű / árok:
- Növényzet:
- Meglévő kerítés:
- Ingatlanhatár:
- Ivóvíz: V
- Szennyvíz: SZ
- Nyomott szennyvíz: NY-SZ
- Gáz: GÁZ
- Távközlés: TEL
- Csapadékvíz:
- Meglévő épület:
- Felmért pont: 90.51

makadám 2000 úttervező mérnöki iroda kft.
iroda/postacím: 6721 szeged, juhász gy. u. 9.
székhely: 6723 szeged, bihari u. 27/b.
telefon: +36 20 950 78 21
fax: +36 62 741 253
web: www.makadam.hu
e-mail: makadam@makadam.hu

makadám2000 úttervezés

Megbízó:


Tiszaalpár Nagyközségi Önkormányzat
6066 Tiszaalpár, Árpád tér 1.

Tervszám: 305/2017	**Tárgy:** TISZAALPÁR, önkormányzati utak felújítása az "Adósság konszolidációban nem részesült települési önkormányzatok fejlesztéseinek támogatása 2015" projekt keretében
Kelt: 2017. április	
Méterarány: M = 1:250	
Szakág: ÚTÉPÍTÉS	**Tervművelet:** RÉSZLETES HELYSZÍNRAJZ
Rajzszám: U-2.12	**Részművelet:** 12. sz. szakasz - Kazinczy utca

Felelős tervező:	Tervező:	SZERKESZTŐ:
TÓTH Csaba	CSAMANGÓ Attila	NÉMETH Ákos
KÉ-T 13-11379 KÉ-Sz 13-54326		

MUNKAKÖZI TERV

Ez a terv a Makadám 2000 Kft. szellemi tulajdona, melynek védelmét jogszabály biztosítja.

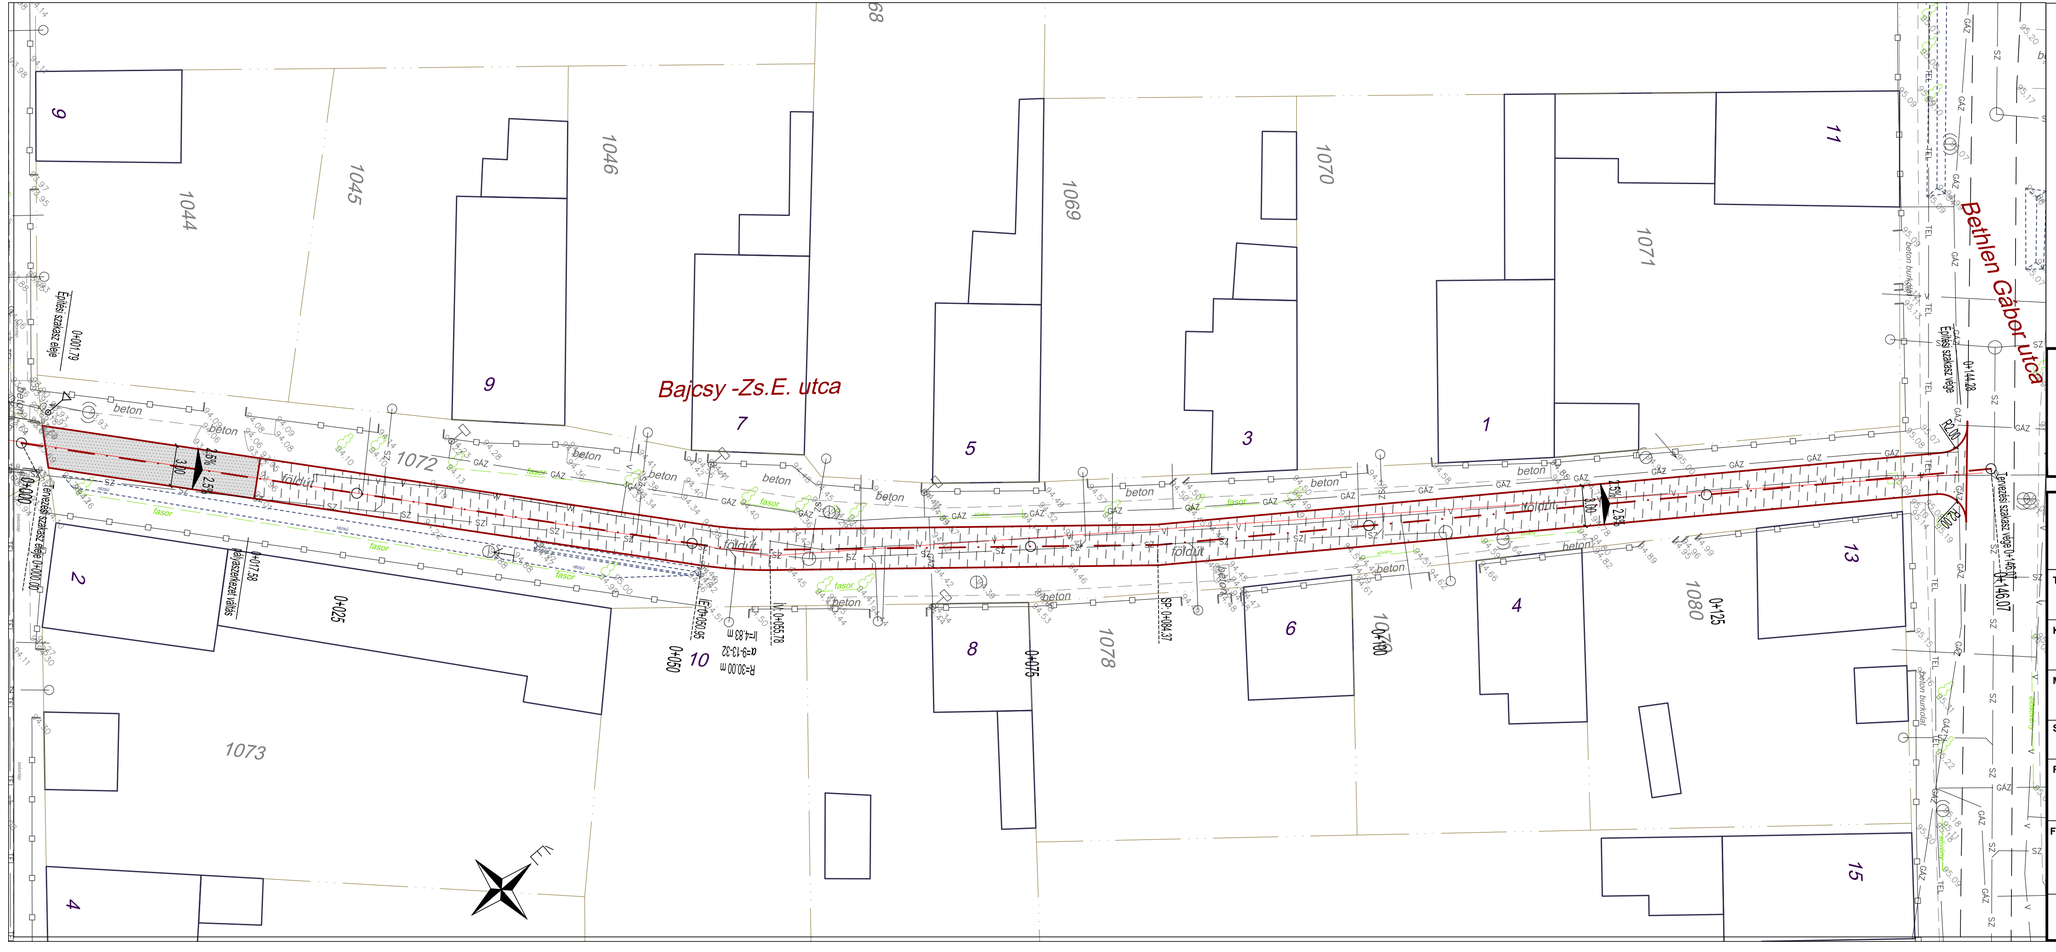

makadám 2000 úttervező mérnöki iroda kft.
iroda/postacím: 6721 szeged, juhász gy. u. 9.
székhely: 6723 szeged, bihari u. 27/b.
telefon: +36 20 950 78 21
fax: +36 62 741 253
web: www.makadam.hu
e-mail: makadam@makadam.hu


Megbízó:
Tiszaalpár Nagyközségi Önkormányzat
6066 Tiszaalpár, Árpád tér 1.

Tervszám: 305/2017	**Tárgy:** TISZAALPÁR, önkörmányzati utak felújítása az "Adósság konszolidációban nem részesült települési önkormányzatok fejlesztéseinek támogatása 2015" projekt keretében
Kelt: 2017. április	
Méterarány: M = 1:250	
Szakág: ÚTÉPÍTÉS	**Tervművelet:** RÉSZLETES HELYSZÍNRAJZ
Rajzszám: U-2.13	**Részművelet:** 13. sz. szakasz - Bajcsi-Zs. E. utca

Felelős tervező:	Tervező:	SZERKESZTŐ:
TÓTH Csaba	CSAMANGÓ Attila	NÉMETH Ákos
KÉ-T 13-11379 KÉ-Sz 13-54326		

MUNKAKÖZI TERV

Ez a terv a Makadám 2000 Kft. szellemi tulajdona, melynek védelmét jogszabály biztosítja.



Jelmagyarázat:

Tervezett nyomvonal:		Ivóvíz:	V
Tervezett burkolatszél:		Szennyvíz:	SZ
Tervezett padka:		Nyomott szennyvíz:	NY-SZ
Tervezett kapubehajtó csatlakozás:		Gáz:	GÁZ
Tervezett kapubehajtó cs. sraff:		Távközlés:	TEL
Tervezett aszfaltburkolat (4. típus):		Csapadékvíz:	
Tervezett aszfaltburkolat (3. típus):			
Tervezett aszfaltburkolat (2. típus):			
Tervezett aszfaltburkolat (1. típus):			
Tervezett zúzottkő burkolat:			
Meglévő aszfalt burkolatszél:		Meglévő épület:	
Megl. beton/zúzottkő burkolatszél:		Felmért pont:	90.51
Rézsű / árok:			
Növényzet:			
Meglévő kerítés:			
Ingatlanhatár:			

makadám 2000 úttervező mérnöki iroda kft.
iroda/postacím: 6721 szeged, juhász gy. u. 9.
székhely: 6723 szeged, bihari u. 27/b.
telefon: +36 20 950 78 21
fax: +36 62 741 253
web: www.makadam.hu
e-mail: makadam@makadam.hu

Megbízó:


Tiszaalpár Nagyközségi Önkormányzat
6066 Tiszaalpár, Árpád tér 1.

Tervszám: 305/2017	**Tárgy:** TISZAALPÁR, önkörmányzati utak felújítása az "Adósság konszolidációban nem részesült települési önkormányzatok fejlesztéseinek támogatása 2015" projekt keretében
Kelt: 2017. április	
Méterarány: M = 1:250	
Szakág: ÚTÉPÍTÉS	**Tervművelet:** RÉSZLETES HELYSZÍNRAJZ
Rajzszám: U-2.14	**Részművelet:** 14. sz. szakasz - Fecske utca (óvoda felől)

Felelős tervező:	Tervező:	SZERKESZTŐ:
TÓTH Csaba KÉ-T 13-11379 KÉ-Sz 13-54326	CSAMANGÓ Attila	NÉMETH Ákos

MUNKAKÖZI TERV

Ez a terv a Makadám 2000 Kft. szellemi tulajdona, melynek védelmét jogszabály biztosítja.

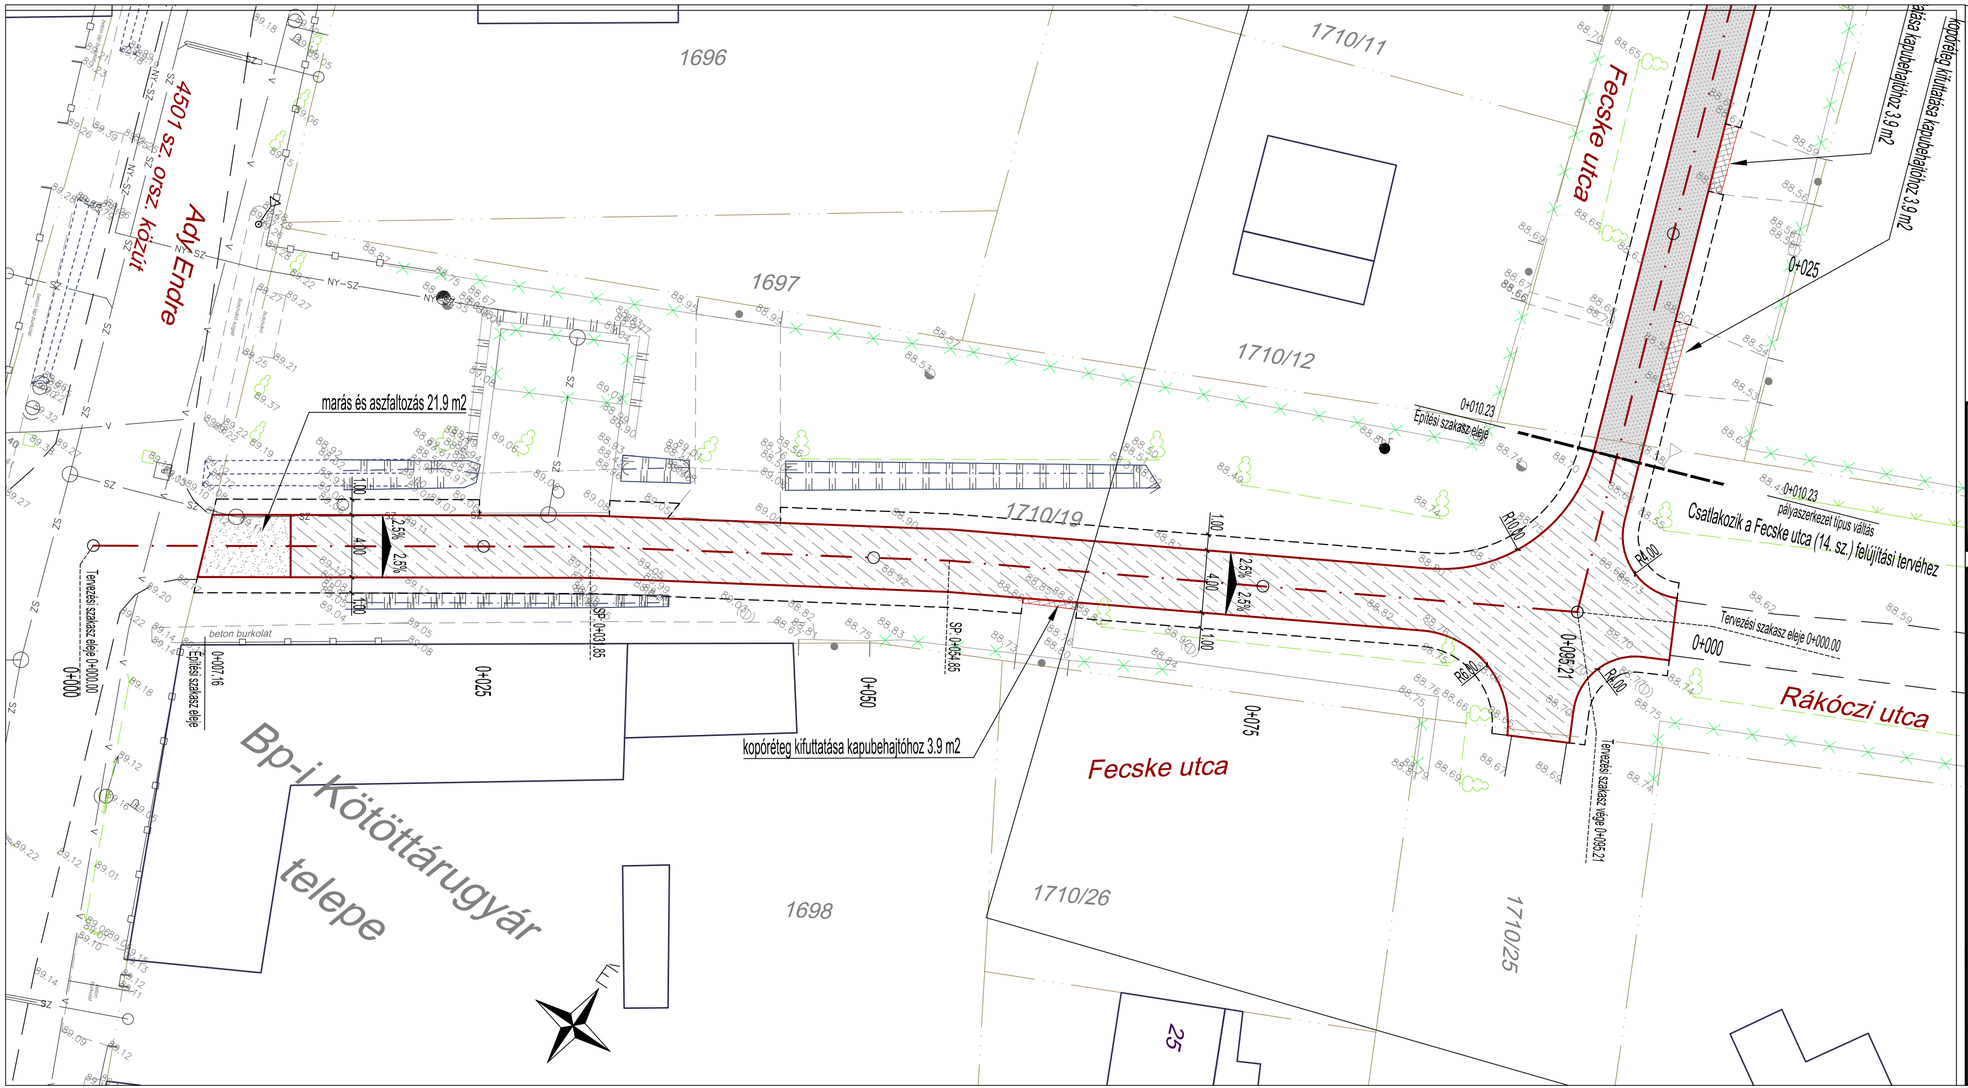

Jelmagyarázat:

- Tervezett nyomvonal:
- Tervezett burkolatszél:
- Tervezett padka:
- Tervezett kapubehajtó csatlakozás:
- Tervezett kapubehajtó cs. sraff:
- Tervezett aszfaltburkolat (4. típus):
- Tervezett aszfaltburkolat (3. típus):
- Tervezett aszfaltburkolat (2. típus):
- Tervezett aszfaltburkolat (1. típus):
- Tervezett zúzottkő burkolat:
- Meglévő aszfalt burkolatszél:
- Megl. beton/zúzottkő burkolatszél:
- Rézsű / árok:
- Növényzet:
- Meglévő kerítés:
- Ingatlanhatár:
- Ivóvíz: V
- Szennyvíz: SZ
- Nyomott szennyvíz: NY~SZ
- Gáz: GÁZ
- Távközlés: TEL
- Csapadékvíz:
- Meglévő épület:
- Felmért pont: 90.51

makadám 2000 úttervező mérnöki iroda kft.
iroda/postacím: 6721 szeged, juhász gy. u. 9.
székhely: 6723 szeged, bihari u. 27/b.
telefon: +36 20 950 78 21
fax: +36 62 741 253
web: www.makadam.hu
e-mail: makadam@makadam.hu

Megbízó:


Tiszaalpár Nagyközségi Önkormányzat
6066 Tiszaalpár, Árpád tér 1.

Tervszám: 305/2017	**Tárgy:** TISZAALPÁR, önkormányzati utak felújítása az "Adósság konszolidációban nem részesült települési önkormányzatok fejlesztéseinek támogatása 2015" projekt keretében
Kelt: 2017. április	
Méterarány: M = 1:250	
Szakág: ÚTÉPÍTÉS	**Tervművelet:** RÉSZLETES HELYSZÍNRAJZ
Rajzszám: U-2.15	**Részművelet:** 15. sz. szakasz - Fecske utca (Rákóczi u. felől)

Felelős tervező:	Tervező:	SZERKESZTŐ:
KÉ-T 13-11379 KÉ-Sz 13-54326	CSAMANGÓ Attila	NÉMETH Ákos

MUNKAKÖZI TERV

Ez a terv a Makadám 2000 Kft. szellemi tulajdona, melynek védelmét jogszabály biztosítja.



Jelmagyarázat:

Tervezett nyomvonal:		Ivóvíz:	V
Tervezett burkolatszél:		Szennyvíz:	SZ
Tervezett padka:		Nyomott szennyvíz:	NY-SZ
Tervezett kapubehajtó csatlakozás:		Gáz:	GÁZ
Tervezett kapubehajtó cs. sraff:		Távközlés:	TEL
Tervezett aszfaltburkolat (4. típus):		Csapadékvíz:	
Tervezett aszfaltburkolat (3. típus):			
Tervezett aszfaltburkolat (2. típus):			
Tervezett aszfaltburkolat (1. típus):			
Tervezett zúzottkő burkolat:			
Meglévő aszfalt burkolatszél:		Meglévő épület:	
Megl. beton/zúzottkő burkolatszél:		Felmért pont:	90.51
Rézsű / árok:			
Növényzet:			
Meglévő kerítés:			
Ingatlanhatár:			

makadám 2000 úttervező mérnöki iroda kft.
iroda/postacím: 6721 szeged, juhász gy. u. 9.
székhely: 6723 szeged, bihari u. 27/b.
telefon: +36 20 950 78 21
fax: +36 62 741 253
web: www.makadam.hu
e-mail: makadam@makadam.hu

makadám2000 úttervezés

Megbízó:

Tiszaalpár Nagyközségi Önkormányzat


6066 Tiszaalpár, Árpád tér 1.

Tervszám: 305/2017	**Tárgy:** **TISZAALPÁR, önkormányzati utak felújítása az "Adósság konszolidációban nem részesült települési önkormányzatok fejlesztéseinek támogatása 2015" projekt keretében**
Kelt: 2017. április	
Méterarány: M = 1:250	
Szakág: ÚTÉPÍTÉS	**Tervművelet:** RÉSZLETES HELYSZÍNRAJZ
Rajzszám: U-2.16	**Részművelet:** 16. sz. szakasz - Balassa utca

Felelős tervező:	Tervező:	SZERKESZTŐ:
TÓTH Csaba KÉ-T 13-11379 KÉ-Sz 13-54326	CSAMANGÓ Attila	NÉMETH Ákos

MUNKAKÖZI TERV

Ez a terv a Makadám 2000 Kft. szellemi tulajdona, melynek védelmét jogszabály biztosítja.



Jelmagyarázat:

Tervezett nyomvonal:		Ivóvíz:	V
Tervezett burkolatszél:		Szennyvíz:	SZ
Tervezett padka:		Nyomott szennyvíz:	NY–SZ
Tervezett kapubehajtó csatlakozás:		Gáz:	GÁZ
Tervezett kapubehajtó cs. sraff:		Távközlés:	TEL
Tervezett aszfaltburkolat (4. típus):		Csapadékvíz:	
Tervezett aszfaltburkolat (3. típus):			
Tervezett aszfaltburkolat (2. típus):			
Tervezett aszfaltburkolat (1. típus):			
Tervezett zúzottkő burkolat:			
Meglévő aszfalt burkolatszél:		Meglévő épület:	
Megl. beton/zúzottkő burkolatszél:		Felmért pont:	90.51
Rézsű / árok:			
Növényzet:			
Meglévő kerítés:			
Ingatlanhatár:			

makadám 2000 úttervező mérnöki iroda kft.
iroda/postacím: 6721 szeged, juhász gy. u. 9.
székhely: 6723 szeged, bihari u. 27/b.
telefon: +36 20 950 78 21
fax: +36 62 741 253
web: www.makadam.hu
e-mail: makadam@makadam.hu

makadám2000 úttervezés

Megbízó:


Tiszaalpár Nagyközségi Önkormányzat
6066 Tiszaalpár, Árpád tér 1.

Tervszám: 305/2017	**Tárgy:** TISZAALPÁR, önkörmányzati utak felújítása az "Adósság konszolidációban nem részesült települési önkormányzatok fejlesztéseinek támogatása 2015" projekt keretében
Kelt: 2017. április	
Méterarány: M = 1:250	
Szakág: ÚTÉPÍTÉS	**Tervművelet:** RÉSZLETES HELYSZÍNRAJZ
Rajzszám: U-2.17.1	**Részművelet:** 17. sz. szakasz - Táncsics Mihály utca (1.)

Felelős tervező:	Tervező:	SZERKESZTŐ:
TÓTH Csaba KÉ-T 13-11379 KÉ-Sz 13-54326	CSAMANGÓ Attila	NÉMETH Ákos

MUNKAKÖZI TERV

Ez a terv a Makadám 2000 Kft. szellemi tulajdona, melynek védelmét jogszabály biztosítja.

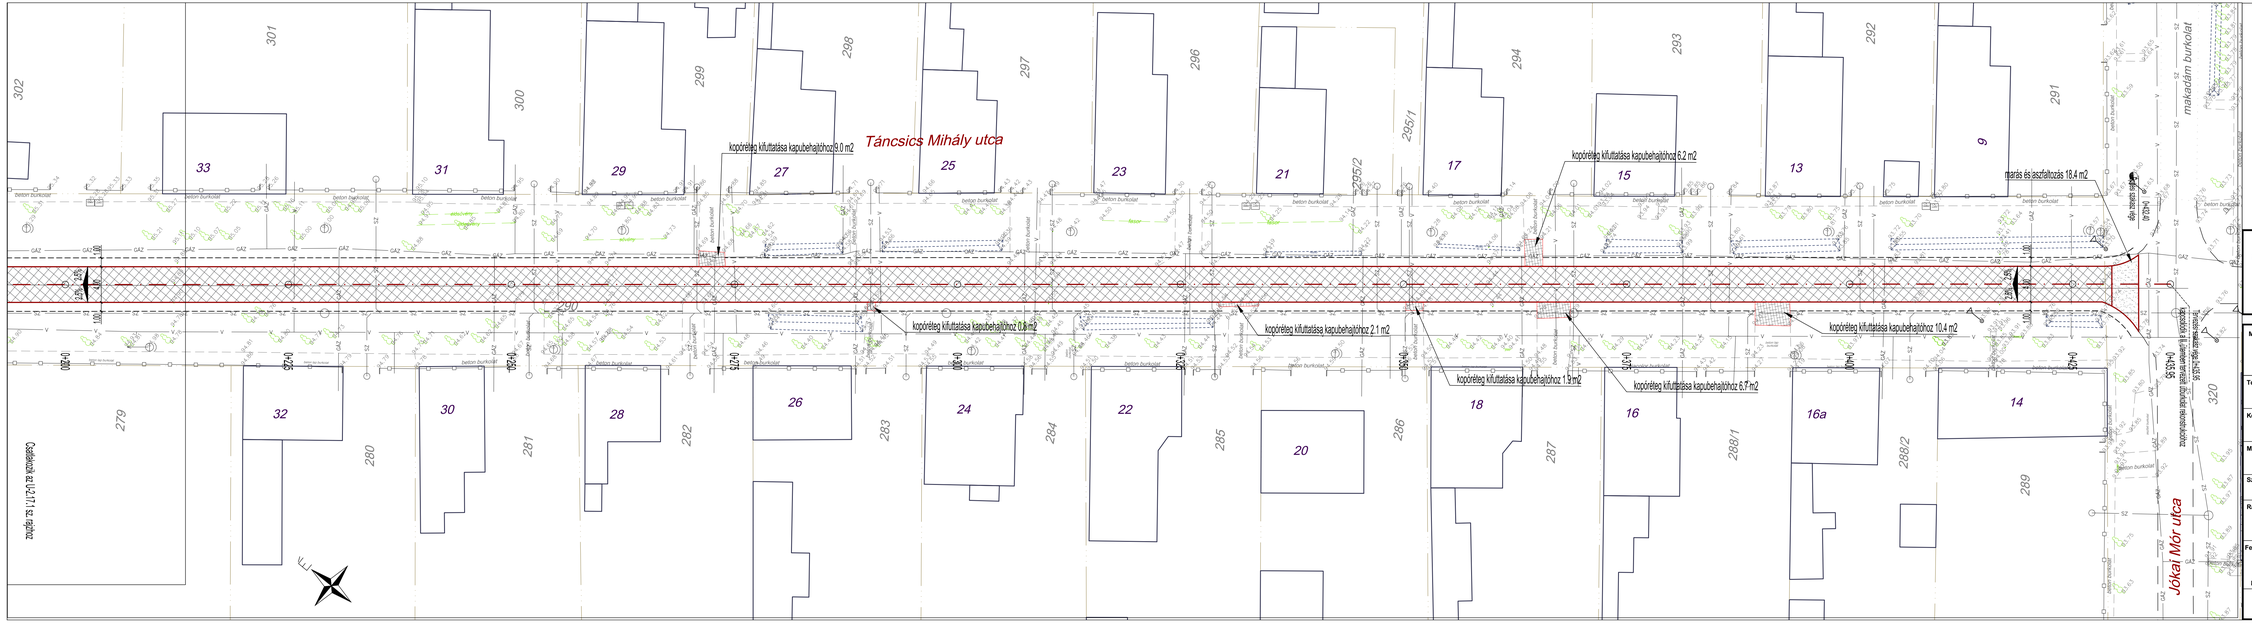

Jelmagyarázat:

- Tervezett nyomvonal:
- Tervezett burkolatszél:
- Tervezett padka:
- Tervezett kapubehajtó csatlakozás:
- Tervezett kapubehajtó cs. sraff:
- Tervezett aszfaltburkolat (4. tipus):
- Tervezett aszfaltburkolat (3. tipus):
- Tervezett aszfaltburkolat (2. tipus):
- Tervezett aszfaltburkolat (1. tipus):
- Tervezett zúzottkő burkolat:
- Meglévő aszfalt burkolatszél:
- Megl. beton/zúzottkő burkolatszél:
- Rézsű / árok:
- Növényzet:
- Meglévő kerítés:
- Ingatlanhatár:
- Ivóvíz: V
- Szennyvíz: SZ
- Nyomott szennyvíz: NY-SZ
- Gáz: GÁZ
- Távközlés: TEL
- Csapadékvíz:
- Meglévő épület:
- Felmért pont: 90.51

makadám 2000 úttervező mérnöki iroda kft.
iroda/postacím: 6721 szeged, juhász gy. u. 9.
székhely: 6723 szeged, bihari u. 27/b
telefon: +36 20 950 78 71
fax: +36 62 741 253
web: www.makadam.hu
e-mail: makadam@makadam.hu

Megbízó:


Tiszaalpár Nagyközségi Önkormányzat
6066 Tiszaalpár, Árpád tér 1.

Tervszám: 305/2017	Tárgy: **TISZAALPÁR, önkormányzati utak felújítása az "Adósság konszolidációban nem részesült települési önkormányzatok fejlesztéseinek támogatása 2015" projekt keretében**
Kelt: 2017. április	
Méterarány: M = 1:250	
Szakág: ÚTÉPÍTÉS	Tervművelet: RÉSZLETES HELYSZÍNRAJZ
Rajzszám: U-2.17.2	Részművelet: 17. sz. szakasz - Táncsics Mihály utca (2.)

Felelős tervező:	Tervező:	SZERKESZTŐ:
KÉ-T 13-11379	CSAMANGÓ Attila KÉ-Sz 13-54326	NÉMETH Ákos

MUNKAKÓPI TERV

Ez a terv a Makadám 2000 Kft. szellemi tulajdona, melynek védelmét jogszabály biztosítja.

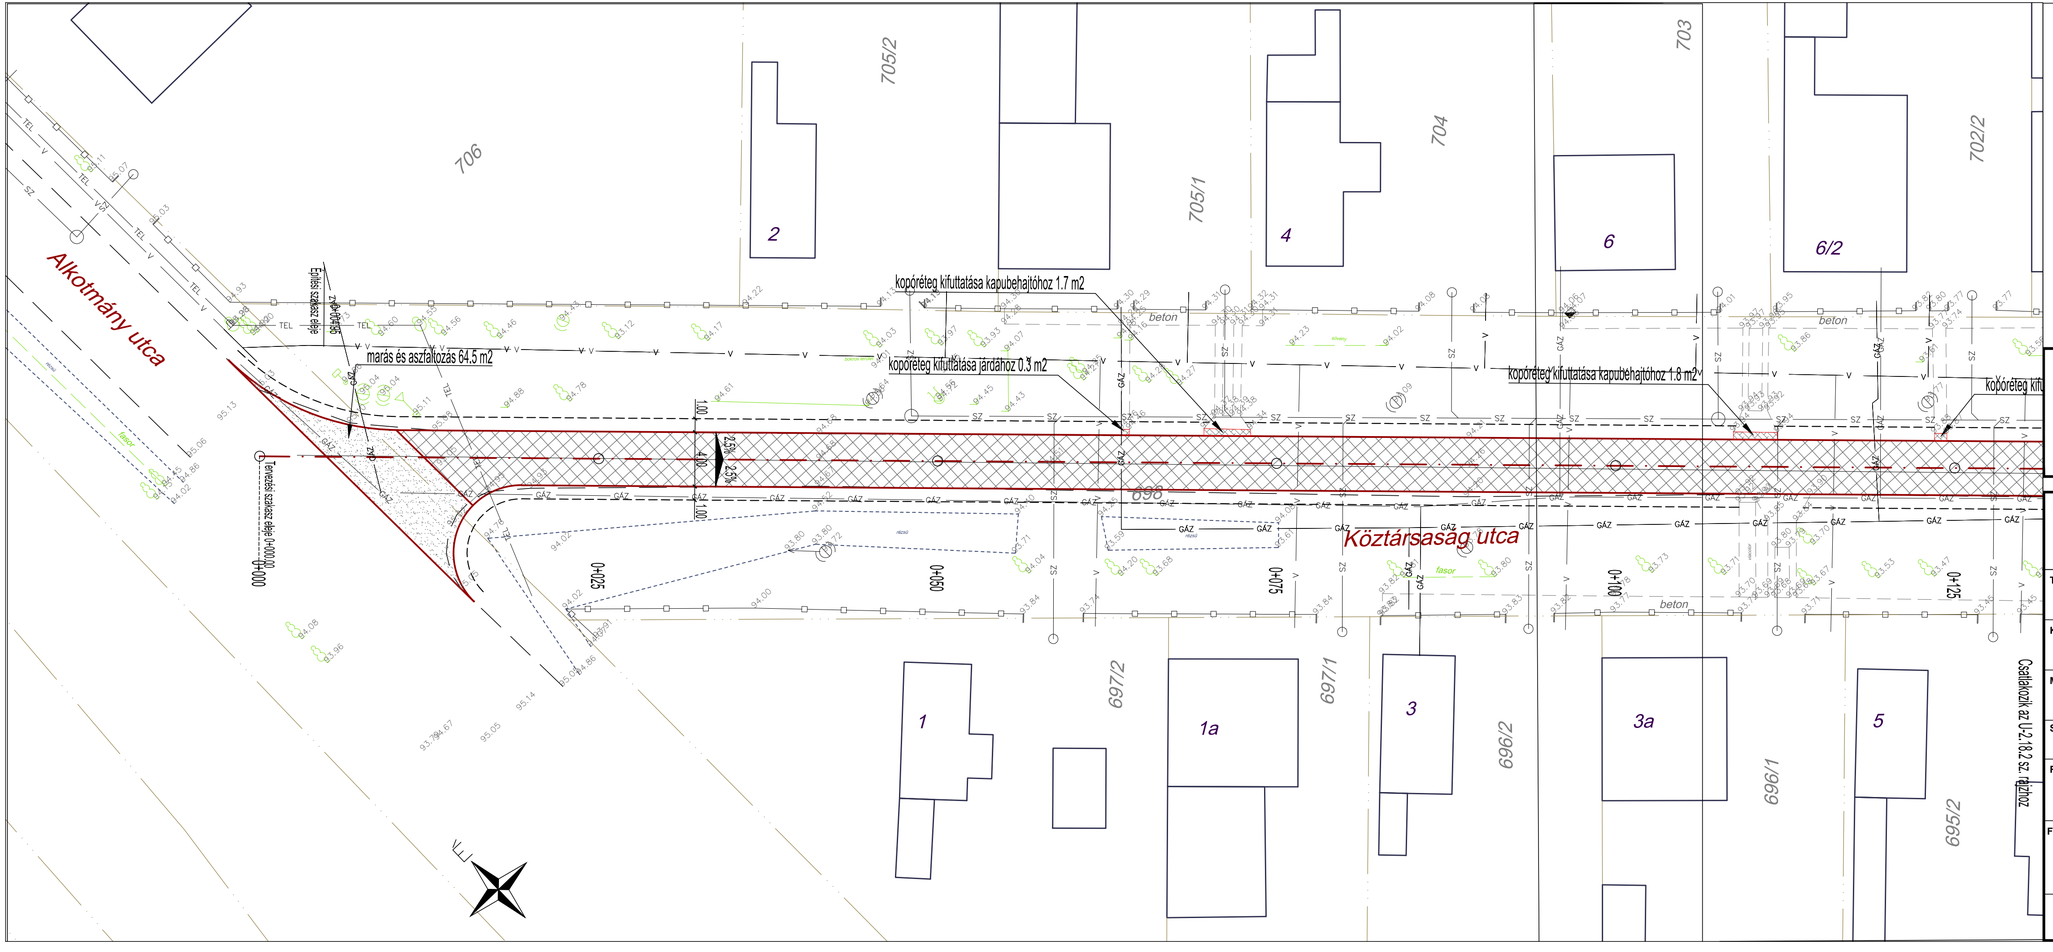

Jelmagyarázat:

- Tervezett nyomvonal:
- Tervezett burkolatszél:
- Tervezett padka:
- Tervezett kapubehajtó csatlakozás:
- Tervezett kapubehajtó cs. sraff:
- Tervezett aszfaltburkolat (4. típus):
- Tervezett aszfaltburkolat (3. típus):
- Tervezett aszfaltburkolat (2. típus):
- Tervezett aszfaltburkolat (1. típus):
- Tervezett zúzottkő burkolat:
- Meglévő aszfalt burkolatszél:
- Megl. beton/zúzottkő burkolatszél:
- Rézsű / árok:
- Növényzet:
- Meglévő kerítés:
- Ingatlanhatár:
- Ivóvíz: V
- Szennyvíz: SZ
- Nyomott szennyvíz: NY-SZ
- Gáz: GÁZ
- Távközlés: TEL
- Csapadékvíz:
- Meglévő épület:
- Felmért pont: 90.51

makadám 2000 úttervező mérnöki iroda kft.
iroda/postacím: 6721 szeged, juhász gy. u. 9.
székhely: 6723 szeged, bihari u. 27/b.
telefon: +36 20 950 78 21
fax: +36 62 741 253
web: www.makadam.hu
e-mail: makadam@makadam.hu

makadám2000 úttervezés

Megbízó:


Tiszaalpár Nagyközségi Önkormányzat
6066 Tiszaalpár, Árpád tér 1.

Tervszám: 305/2017	**Tárgy:** TISZAALPÁR, önkormányzati utak felújítása az "Adósság konszolidációban nem részesült települési önkormányzatok fejlesztéseinek támogatása 2015" projekt keretében
Kelt: 2017. április	
Méterarány: M = 1:250	
Szakág: ÚTÉPÍTÉS	**Tervművelet:** RÉSZLETES HELYSZÍNRAJZ
Rajzszám: U-2.18.1	**Részművelet:** 18. sz. szakasz - Köztársaság utca (1.)

Felelős tervező:	Tervező:	SZERKESZTŐ:
TÓTH Csaba KÉ-T 13-11379 KÉ-Sz 13-54326	CSAMANGÓ Attila	NÉMETH Ákos

MUNKAKÖZI TERV

Ez a terv a Makadám 2000 Kft. szellemi tulajdona, melynek védelmét jogszabály biztosítja.

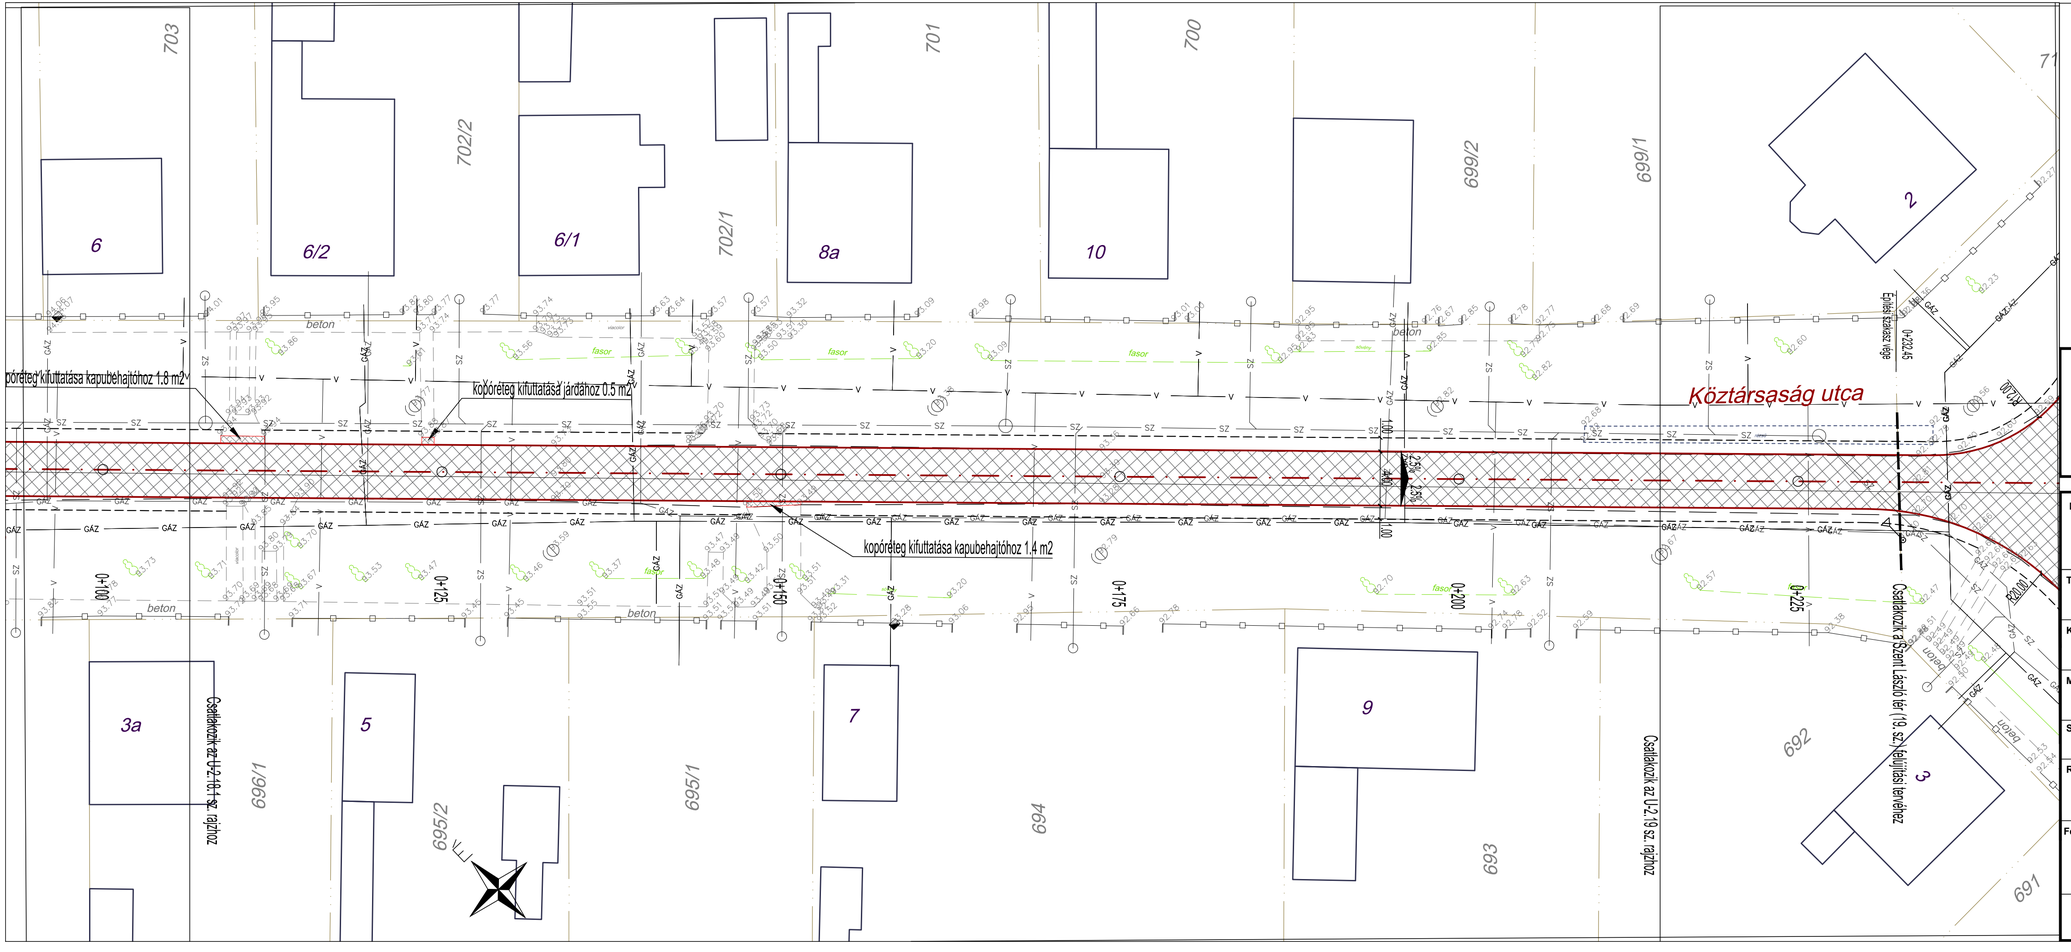

Jelmagyarázat:

- Tervezett nyomvonal:
- Tervezett burkolatszél:
- Tervezett padka:
- Tervezett kapubehajtó csatlakozás:
- Tervezett kapubehajtó cs. sraff:
- Tervezett aszfaltburkolat (4. típus):
- Tervezett aszfaltburkolat (3. típus):
- Tervezett aszfaltburkolat (2. típus):
- Tervezett aszfaltburkolat (1. típus):
- Tervezett zúzottkő burkolat:
- Meglévő aszfalt burkolatszél:
- Megl. beton/zúzottkő burkolatszél:
- Rézsű / árok:
- Növényzet:
- Meglévő kerítés:
- Ingatlanhatár:
- Ivóvíz: V
- Szennyvíz: SZ
- Nyomott szennyvíz: NY-SZ
- Gáz: GÁZ
- Távközlés: TEL
- Csapadékvíz:
- Meglévő épület:
- Felmért pont: 90.51

makadám 2000 úttervező mérnöki iroda kft.
iroda/postacím: 6721 szeged, juhász gy. u. 9.
székhely: 6723 szeged, bihari u. 27/b.
telefon: +36 20 950 78 21
fax: +36 62 741 253
web: www.makadam.hu
e-mail: makadam@makadam.hu

Megbízó:


Tiszaalpár Nagyközségi Önkormányzat
6066 Tiszaalpár, Árpád tér 1.

Tervszám: 305/2017	Tárgy: **TISZAALPÁR, önkörmányzati utak felújítása az "Adósság konszolidációban nem részesült települési önkormányzatok fejlesztéseinek támogatása 2015" projekt keretében**
Kelt: 2017. április	
Méterarány: M = 1:250	
Szakág: ÚTÉPÍTÉS	Tervművelet: RÉSZLETES HELYSZÍNRAJZ
Rajzszám: U-2.18.2	Részművelet: 18. sz. szakasz - Köztársaság utca (2.)

Felelős tervező:	Tervező:	SZERKESZTŐ:
KÉ-T 13-11379 KÉ-Sz 13-54326	CSAMANGÓ Attila	NÉMETH Ákos

MUNKAKÖZI TERV

Ez a terv a Makadám 2000 Kft. szellemi tulajdona, melynek védelmét jogszabály biztositja.

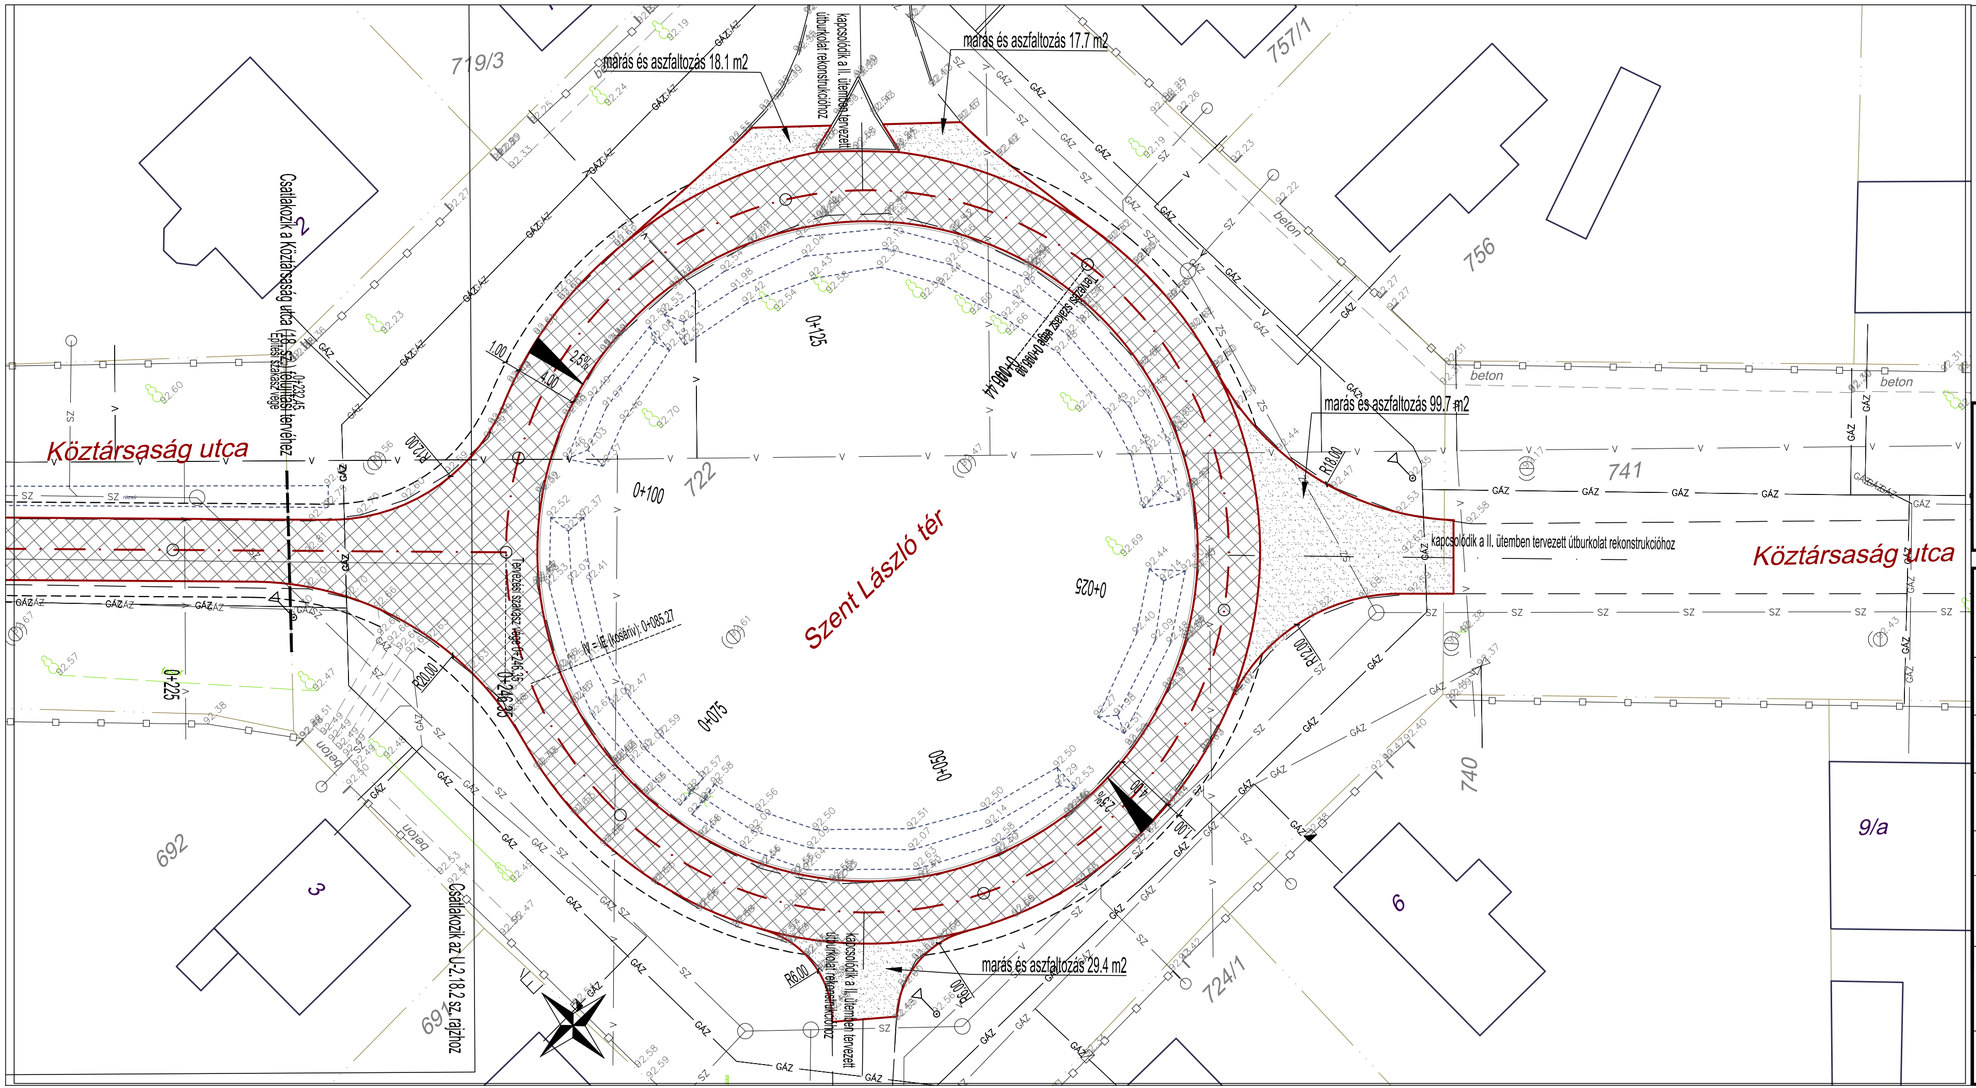

Jelmagyarázat:

- Tervezett nyomvonal:
- Tervezett burkolatszél:
- Tervezett padka:
- Tervezett kapubehajtó csatlakozás:
- Tervezett kapubehajtó cs. sraff:
- Tervezett aszfaltburkolat (4. típus):
- Tervezett aszfaltburkolat (3. típus):
- Tervezett aszfaltburkolat (2. típus):
- Tervezett aszfaltburkolat (1. típus):
- Tervezett zúzottkő burkolat:
- Meglévő aszfalt burkolatszél:
- Megl. beton/zúzottkő burkolatszél:
- Rézsű / árok:
- Növényzet:
- Meglévő kerítés:
- Ingatlanhatár:
- Ivóvíz: V
- Szennyvíz: SZ
- Nyomott szennyvíz: NY-SZ
- Gáz: GÁZ
- Távközlés: TEL
- Csapadékvíz:
- Meglévő épület:
- Felmért pont: 90.51

makadám 2000 úttervező mérnöki iroda kft.
iroda/postacím: 6721 szeged, juhász gy. u. 9.
székhely: 6723 szeged, bihari u. 27/b.
telefon: +36 20 950 78 21
fax: +36 62 741 253
web: www.makadam.hu
e-mail: makadam@makadam.hu

makadám2000 úttervezés

Megbízó:
Tiszaalpár Nagyközségi Önkormányzat
6066 Tiszaalpár, Árpád tér 1.

Tervszám: 305/2017	Tárgy: TISZAALPÁR, önkörmányzati utak felújítása az "Adósság konszolidációban nem részesült települési önkormányzatok fejlesztéseinek támogatása 2015" projekt keretében
Kelt: 2017. április	
Méterarány: M = 1:250	
Szakág: ÚTÉPÍTÉS	Tervművelet: RÉSZLETES HELYSZÍNRAJZ
Rajzszám: U-2.19	Részművelet: 19. sz. szakasz - Szent László tér

Felelős tervező:	Tervező:	SZERKESZTŐ:
TÓTH Csaba KÉ-T 13-11379 KÉ-Sz 13-54326	CSAMANGÓ Attila	NÉMETH Ákos

MUNKAKÖZI TERV

Ez a terv a Makadám 2000 Kft. szellemi tulajdona, melynek védelmét jogszabály biztosítja.



Jelmagyarázat:

Tervezett nyomvonal:		Ivóvíz:	V
Tervezett burkolatszél:		Szennyvíz:	SZ
Tervezett padka:		Nyomott szennyvíz:	NY-SZ
Tervezett kapubehajtó csatlakozás:		Gáz:	GÁZ
Tervezett kapubehajtó cs. sraff:		Távközlés:	TEL
Tervezett aszfaltburkolat (4. típus):		Csapadékvíz:	
Tervezett aszfaltburkolat (3. típus):			
Tervezett aszfaltburkolat (2. típus):			
Tervezett aszfaltburkolat (1. típus):			
Tervezett zúzottkő burkolat:			
Meglévő aszfalt burkolatszél:		Meglévő épület:	
Megl. beton/zúzottkő burkolatszél:		Felmért pont:	90.51
Rézsű / árok:			
Növényzet:			
Meglévő kerítés:			
Ingatlanhatár:			

makadám 2000 úttervező mérnöki iroda kft.
iroda/postacím: 6721 szeged, juhász gy. u. 9.
székhely: 6723 szeged, bihari u. 27/b.
telefon: +36 20 950 78 21
fax: +36 62 741 253
web: www.makadam.hu
e-mail: makadam@makadam.hu

makadám2000 úttervezés

Megbízó:


Tiszaalpár Nagyközségi Önkormányzat
6066 Tiszaalpár, Árpád tér 1.

Tervszám: 305/2017	**Tárgy:** TISZAALPÁR, önkörmányzati utak felújítása az "Adósság konszolidációban nem részesült települési önkormányzatok fejlesztéseinek támogatása 2015" projekt keretében
Kelt: 2017. április	
Méterarány: M = 1:250	
Szakág: ÚTÉPÍTÉS	**Tervművelet:** RÉSZLETES HELYSZÍNRAJZ
Rajzszám: U-2.20.1	**Részművelet:** 20. sz. szakasz - Esze Tamás utca (1.)

Felelős tervező:	Tervező:	SZERKESZTŐ:
TÓTH Csaba KÉ-T 13-11379 KÉ-Sz 13-54326	CSAMANGÓ Attila	NÉMETH Ákos

MUNKAKÖZI TERV

Ez a terv a Makadám 2000 Kft. szellemi tulajdona, melynek védelmét jogszabály biztosítja.

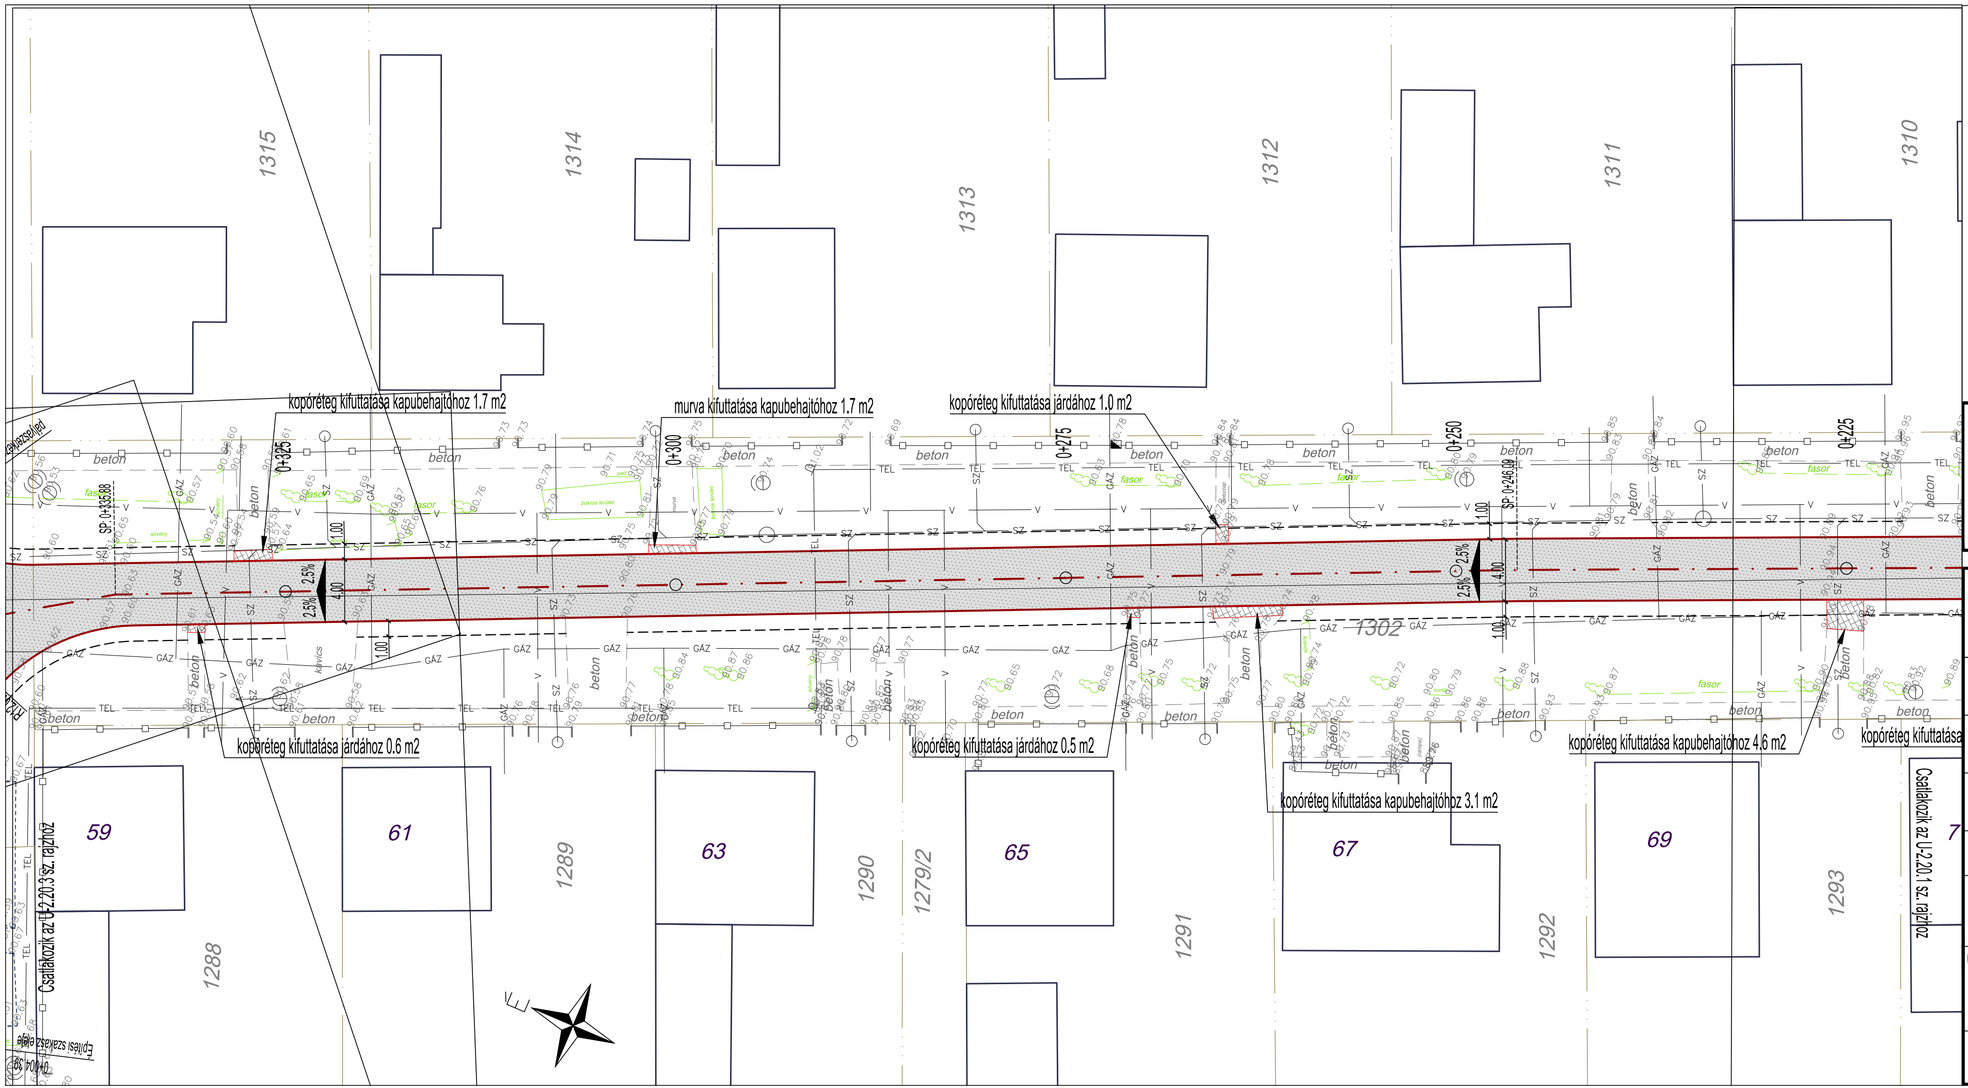

Jelmagyarázat:

- Tervezett nyomvonal:
- Tervezett burkolatszél:
- Tervezett padka:
- Tervezett kapubehajtó csatlakozás:
- Tervezett kapubehajtó cs. sraff:
- Tervezett aszfaltburkolat (4. típus):
- Tervezett aszfaltburkolat (3. típus):
- Tervezett aszfaltburkolat (2. típus):
- Tervezett aszfaltburkolat (1. típus):
- Tervezett zúzottkő burkolat:
- Meglévő aszfalt burkolatszél:
- Megl. beton/zúzottkő burkolatszél:
- Rézsű / árok:
- Növényzet:
- Meglévő kerítés:
- Ingatlanhatár:
- Ivóvíz: V
- Szennyvíz: SZ
- Nyomott szennyvíz: NY-SZ
- Gáz: GÁZ
- Távközlés: TEL
- Csapadékvíz:
- Meglévő épület:
- Felmért pont: 90.51

makadám 2000 úttervező mérnöki iroda kft.
iroda/postacím: 6721 szeged, juhász gy. u. 9.
székhely: 6723 szeged, bihari u. 27/b.
telefon: +36 20 950 78 21
fax: +36 62 741 253
web: www.makadam.hu
e-mail: makadam@makadam.hu

makadám2000 úttervezés

Megbízó:


Tiszaalpár Nagyközségi Önkormányzat
6066 Tiszaalpár, Árpád tér 1.

Tervszám: 305/2017	**Tárgy:** TISZAALPÁR, önkörmányzati utak felújítása az "Adósság konszolidációban nem részesült települési önkormányzatok fejlesztéseinek támogatása 2015" projekt keretében
Kelt: 2017. április	
Méterarány: M = 1:250	
Szakág: ÚTÉPÍTÉS	**Tervművelet:** RÉSZLETES HELYSZÍNRAJZ
Rajzszám: U-2.20.2	**Részművelet:** 20. sz. szakasz - Esze Tamás utca (2.)

Felelős tervező:	Tervező:	SZERKESZTŐ:
KÉ-T 13-11379 KÉ-Sz 13-54326	CSAMANGÓ Attila	NÉMETH Ákos

MUNKAKÖZI TERV

Ez a terv a Makadám 2000 Kft. szellemi tulajdona, melynek védelmét jogszabály biztosítja.

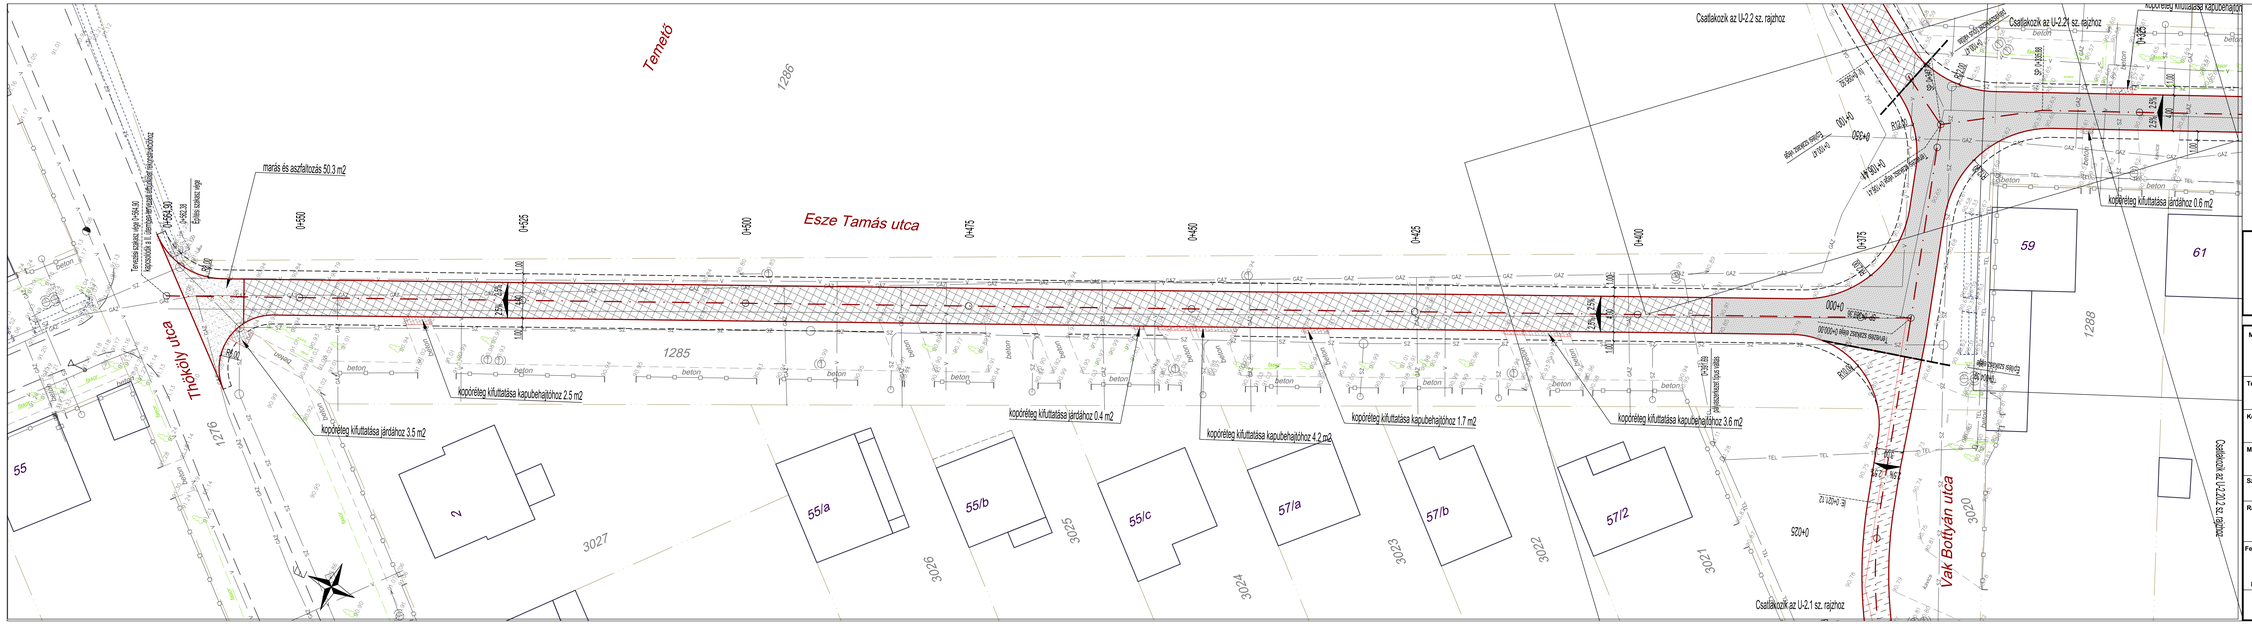

Jelmagyarázat:

- Tervezett nyomvonal:
- Tervezett burkolatszél:
- Tervezett padka:
- Tervezett kapubehajtó csatlakozás:
- Tervezett kapubehajtó cs. sraff:
- Tervezett asfaltburkolat (4. tipus):
- Tervezett asfaltburkolat (3. tipus):
- Tervezett asfaltburkolat (2. tipus):
- Tervezett asfaltburkolat (1. tipus):
- Tervezett zúzottkő burkolat:
- Meglévő asfalt burkolatszél:
- Megl. beton/zúzottkő burkolatszél:
- Rézsű / árok:
- Növényzet:
- Meglévő kerítés:
- Ingatlanhatár:
- Ivóvíz: V
- Szennyvíz: SZ
- Nyomott szennyvíz: NY-SZ
- Gáz: GAZ
- Távközlés: TEL
- Csapadékvíz:
- Meglévő épület:
- Felmért pont: 90.51

makadám 2000 úttervező mérnöki iroda kft.
iroda/postacím: 6721 szeged, juhász gy. u. 9.
székhely: 6723 szeged, bihari u. 27/b
telefon: +36 20 950 78 71
fax: +36 62 741 253
web: www.makadam.hu
e-mail: makadam@makadam.hu


Megbízó:

Tiszaalpár Nagyközségi Önkormányzat
6066 Tiszaalpár, Árpád tér 1.

Tervszám: 305/2017	Tárgy: TISZAALPÁR, önkormányzati utak felújítása az "Adósság konszolidációban nem részesült települési önkormányzatok fejlesztéseinek támogatása 2015" projekt keretében
Kelt: 2017. április	
Méterarány: M = 1:250	
Szakág: ÚTÉPÍTÉS	Tervmüvelet: RÉSZLETES HELYSZÍNRAJZ
Rajzszám: U-2.20.3	Részmüvelet: 20. sz. szakasz - Esze Tamás utca (3.)

Felelős tervező:	Tervező:	SZERKESZTŐ:
	MUNKAKÓZI TERV	
KÉ-T 13-11379	CSAMANGÓ Attila	NÉMETH Ákos

Ez a terv a Makadám 2000 Kft. szellemi tulajdona, melynek védelmét jogszabály biztosítja.

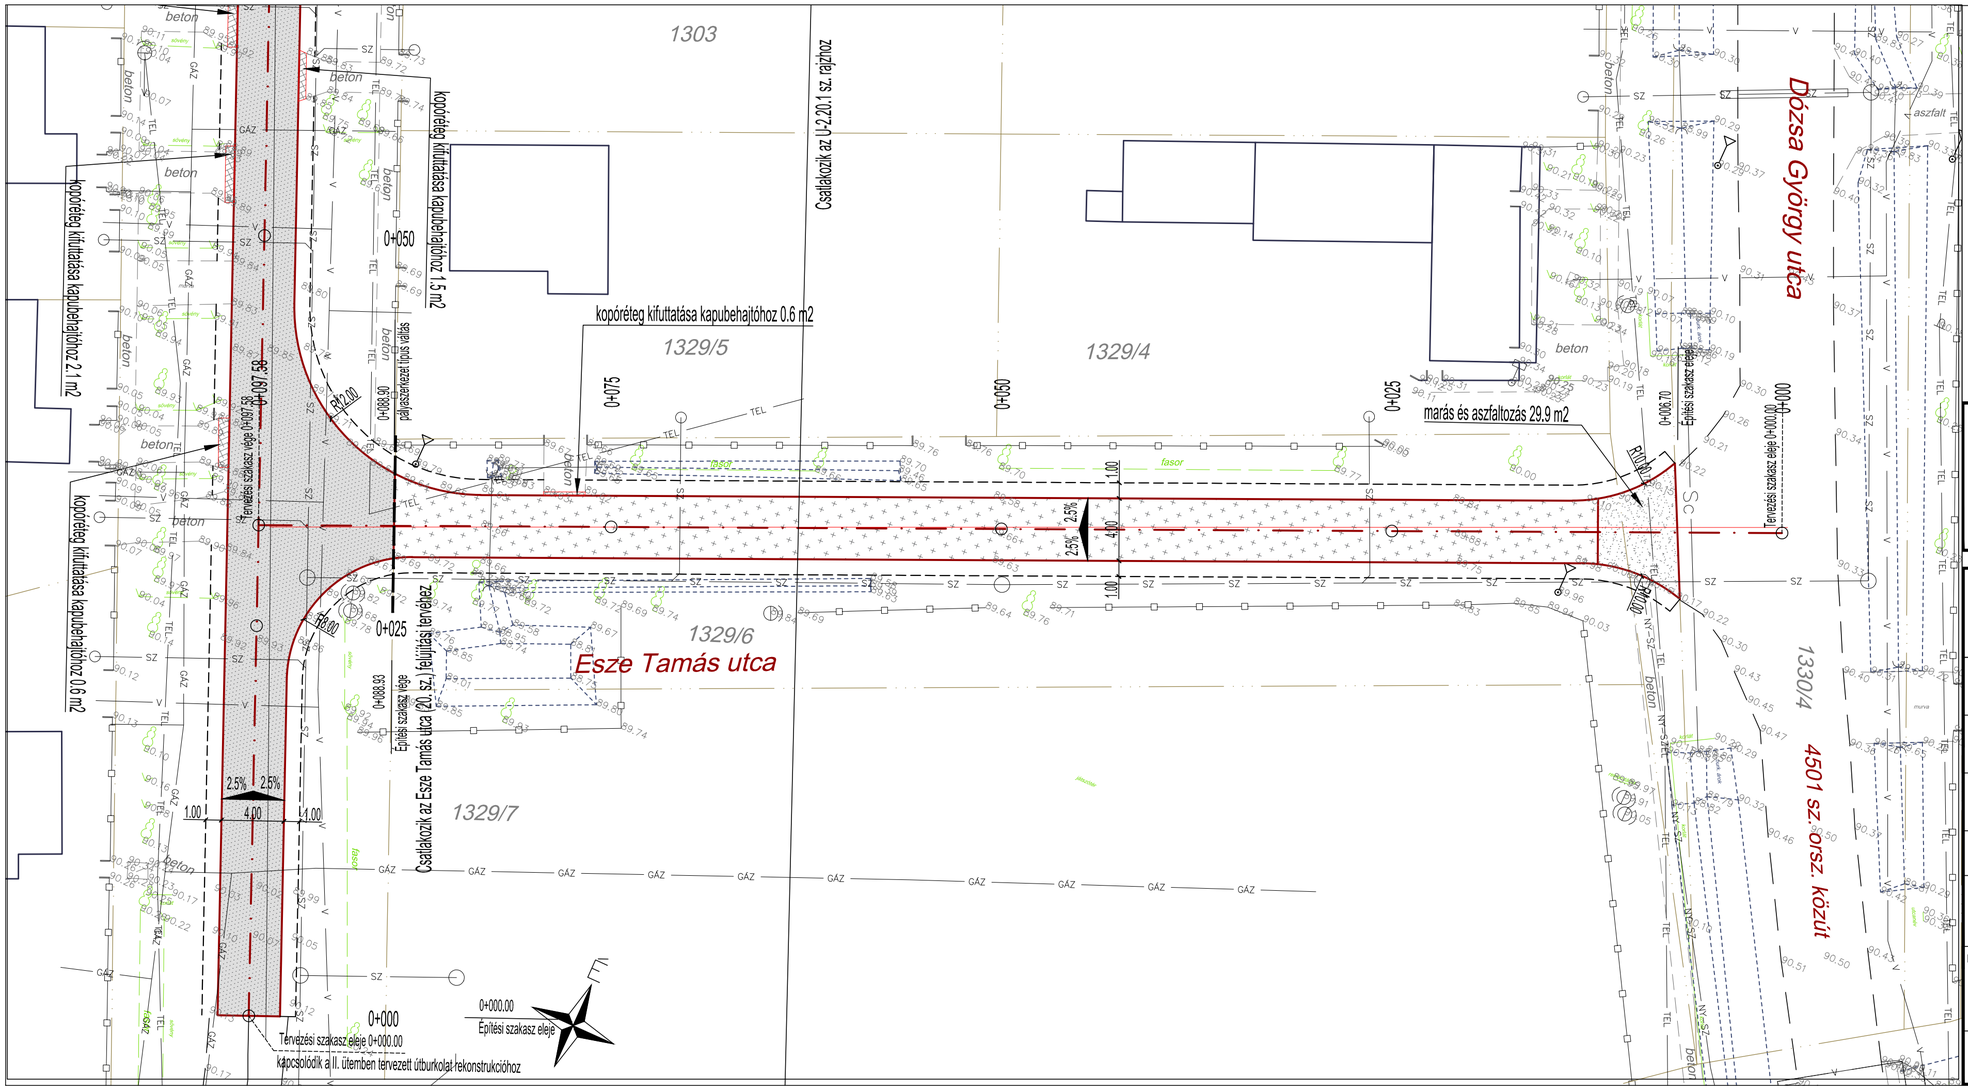

Jelmagyarázat:

- Tervezett nyomvonal:
- Tervezett burkolatszél:
- Tervezett padka:
- Tervezett kapubehajtó csatlakozás:
- Tervezett kapubehajtó cs. sraff:
- Tervezett aszfaltburkolat (4. típus):
- Tervezett aszfaltburkolat (3. típus):
- Tervezett aszfaltburkolat (2. típus):
- Tervezett aszfaltburkolat (1. típus):
- Tervezett zúzottkő burkolat:
- Meglévő aszfalt burkolatszél:
- Megl. beton/zúzottkő burkolatszél:
- Rézsű / árok:
- Növényzet:
- Meglévő kerítés:
- Ingatlanhatár:
- Ivóvíz: V
- Szennyvíz: SZ
- Nyomott szennyvíz: NY-SZ
- Gáz: GÁZ
- Távközlés: TEL
- Csapadékvíz:
- Meglévő épület:
- Felmért pont: 90.51

makadám 2000 úttervező mérnöki iroda kft.
iroda/postacím: 6721 szeged, juhász gy. u. 9.
székhely: 6723 szeged, bihari u. 27/b.
telefon: +36 20 950 78 21
fax: +36 62 741 253
web: www.makadam.hu
e-mail: makadam@makadam.hu

makadám2000 úttervezés

Megbízó:


Tiszaalpár Nagyközségi Önkormányzat
6066 Tiszaalpár, Árpád tér 1.

Tervszám: 305/2017	**Tárgy:** TISZAALPÁR, önkormányzati utak felújítása az "Adósság konszolidációban nem részesült települési önkormányzatok fejlesztéseinek támogatása 2015" projekt keretében
Kelt: 2017. április	
Méterarány: M = 1:250	
Szakág: ÚTÉPÍTÉS	**Tervművelet:** RÉSZLETES HELYSZÍNRAJZ
Rajzszám: U-2.21	**Részművelet:** 21. sz. szakasz - Esze Tamás utca (kikötés)

Felelős tervező:	Tervező:	SZERKESZTŐ:
KÉ-T 13-11379 KÉ-Sz 13-54326	CSAMANGÓ Attila	NÉMETH Ákos

MUNKAKÖZI TERV

Ez a terv a Makadám 2000 Kft. szellemi tulajdona, melynek védelmét jogszabály biztosítja.

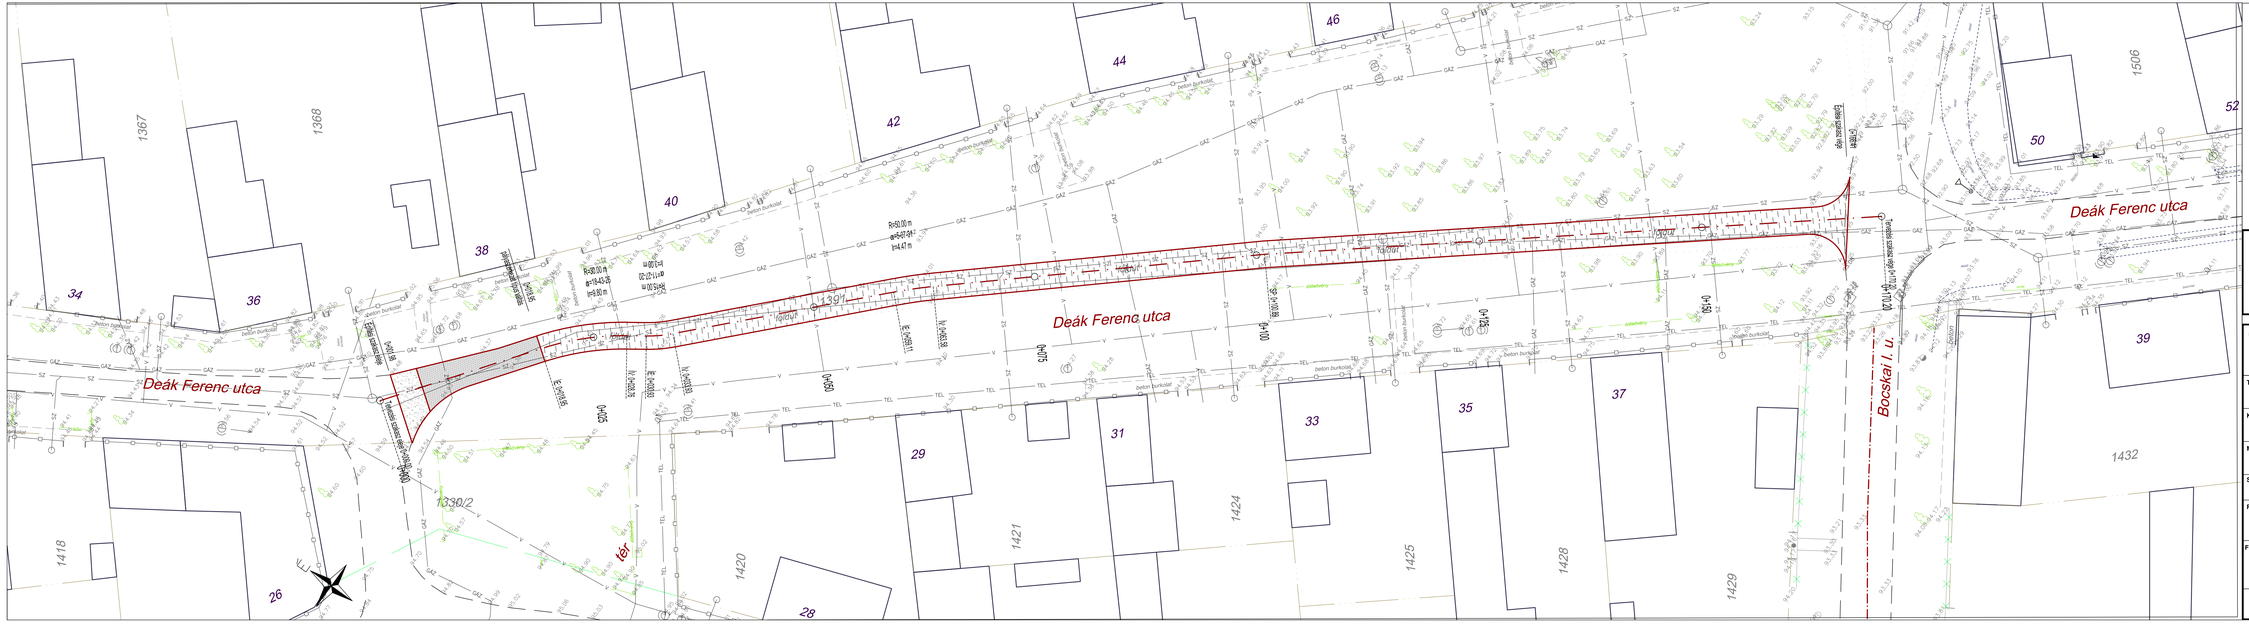
Deák Ferenc utca
Deák Ferenc utca
Deák Ferenc utca
Bocskai I. u.
tér
1367
1368
1418
1420
1421
1424
1425
1428
1429
1432
1506
1330/1
1330/2
1330/7
26
28
29
31
33
35
37
38
39
40
42
44
46
50
52
Jelmagyarázat:
Tervezett nyomvonal:
Tervezett burkolatszél:
Tervezett padka:
Tervezett kapubehajtó csatlakozás:
Tervezett kapubehajtó cs. sraff:
Tervezett aszfaltburkolat (4. típus):
Tervezett aszfaltburkolat (3. típus):
Tervezett aszfaltburkolat (2. típus):
Tervezett aszfaltburkolat (1. típus):
Tervezett zúzottkő burkolat:
Meglévő aszfalt burkolatszél:
Megl. beton/zúzottkő burkolatszél:
Rézsű / árok:
Növényzet:
Meglévő kerítés:
Ingatlanhatár:
Ivóvíz:
Szennyvíz:
Nyomott szennyvíz:
Gáz:
Távközlés:
Csapadékvíz:
Meglévő épület:
Felmért pont:
makadám 2000 úttervező mérnöki iroda kft.
iroda/postacím: 6721 szeged, juhász gy. u. 9.
székhely: 6723 szeged, bihari u. 27/b
telefon: +36 20 950 78 21
fax: +36 62 741 253
web: www.makadam.hu
e-mail: makadam@makadam.hu
makadám2000 úttervezés
Megbízó:
Tiszaalpár Nagyközségi Önkormányzat
6066 Tiszaalpár, Árpád tér 1.
Tervszám:
305/2017
Kelt:
2017. április
Méterarány:
M = 1:250
Szakág:
ÚTÉPÍTÉS
Rajzszám:
U-2.22
Tárgy:
TISZAALPÁR, önkormányzati utak felújítása az "Adósság konszolidációban nem részesült települési önkormányzatok fejlesztéseinek támogatása 2015" projekt keretében
Tervművelet:
RÉSZLETES HELYSZÍNRAJZ
Részművelet:
22. sz. szakasz - Deák Ferenc utca
Felelős tervező:
Tervező:
SZERKESZTŐ:
MUNKAKÓPI TERV
KÉ-T 13-11379
KÉ-Sz 13-54326
CSAMANGÓ Attila
NÉMETH Ákos
Ez a terv a Makadám 2000 Kft. szellemi tulajdona, melynek védelmét jogszabály biztosítja.