




PADLÁSFÖDÉM CSOMÓPONT

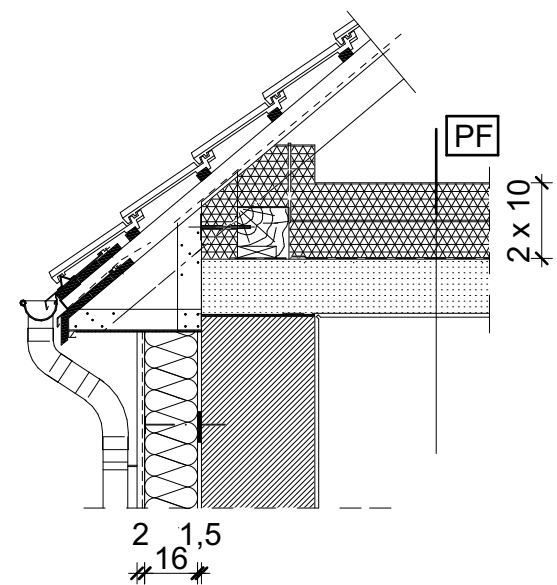

LAPOSTETŐ CSOMÓPONT

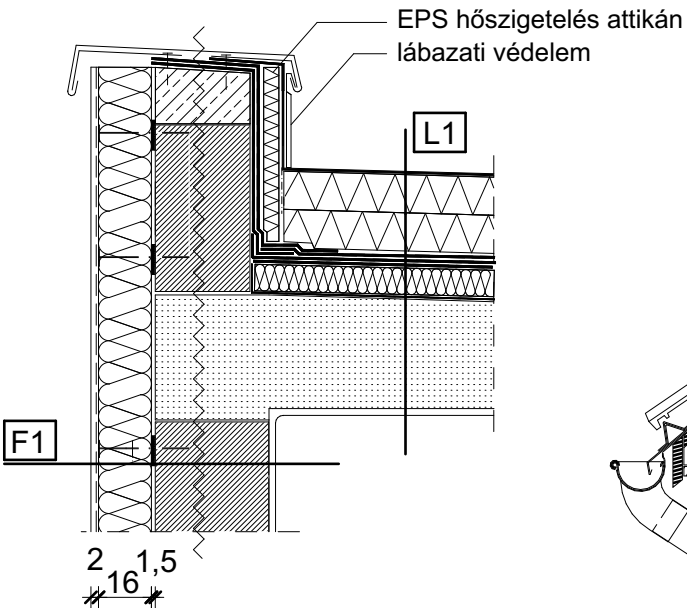


TETŐ CSOMÓPONT

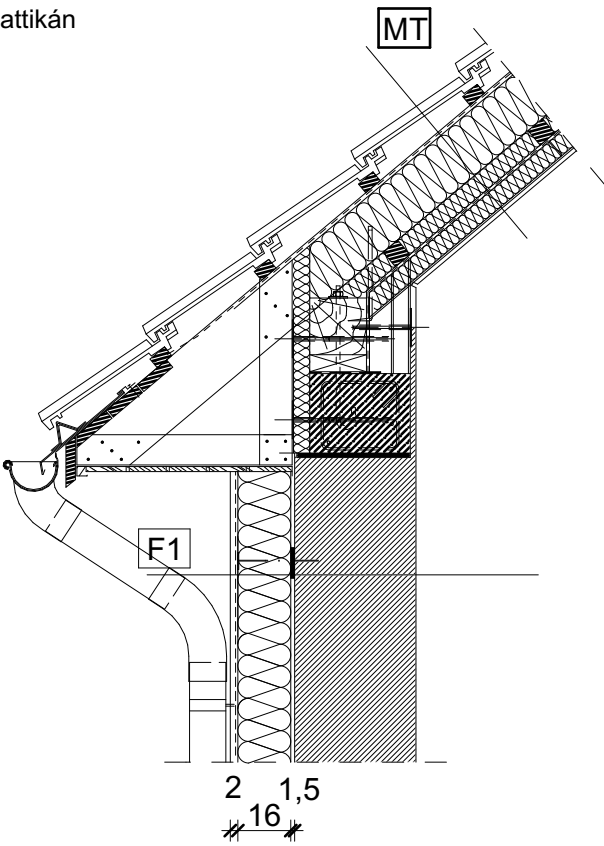


RÉTEGRENDEK:

- F1** - 0,2 CM NEMESVAKOLAT+ ALAPOZÓ RÉTEG
- ÜVEGSZÖVET HÁLÓ
- 16 CM EPS HŐSZIGETELŐ TÁBLA
- RENDSZERRAGASZTÓ
- MEGLÉVŐ FALAZAT
- 1,5 CM VAKOLAT
- L1** - MODIFIKÁLT BITUMENES VÍZSZIGETELÉS + ALÁTÉPLEMEZ
- 2x10 CM LÉPÉSÁLLÓ EPS HŐSZIGETELÉS
- MEGLÉVŐ VÍZSZIGETELÉS PERFORÁLVA
- MEGLÉVŐ HŐSZIGETELÉS ÉS PÁRAVÉDELMI RÉTEG
- MEGLÉVŐ FÖDÉMSZERKEZET
- 1,5 CM VAKOLAT
- LB** - 0,2 CM LÁBAZATI VAKOLAT+ ALAPOZÓ RÉTEG
- ÜVEGSZÖVET HÁLÓ
- 16 CM XPS HŐSZIGETELŐ TÁBLA
- RENDSZERRAGASZTÓ
- MEGLÉVŐ LÁBAZATI SZERKEZET
- KAVICSFELTÖLTÉS
- P** - MEGLÉVŐ PADLÓSZERKEZET
- MEGLÉVŐ PINCEFÖDÉM
- 16 CM HŐSZIGETELŐ LEMEZ KASÍROZVA + MECHANIKUS RÖGZÍTÉS
- 0,3 CM VAKOLAT
- MT** - TETŐHÉJAZAT
- TETŐLÉC
- SZARUFA KÖZÖTT ELHELYEZETT ÁSVÁNYGYAPOT HŐSZIGETELÉS
- LÉCVÁZ KÖZÖTT ELHELYEZETT 2 x 5 CM KIEGÉSZÍTŐ HŐSZIGETELÉS
- PÁRAFÉKEZŐ FÓLIA
- BELSŐ BURKOLAT TARTÓVÁZA
- BELSŐ BURKOLAT
- PF** - 2x10 CM LÉPÉSÁLLÓ EPS HŐSZIGETELÉS
- FA FÖDÉM ESETÉBEN PÁRATECHNIKAI RÉTEG
- MEGLÉVŐ FÖDÉMSZERKEZET
- 1,5 CM VAKOLAT


HOMLOKZATI FAL CSOMÓPONT

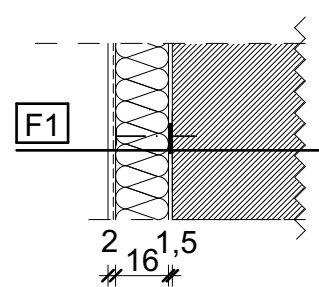


NYÍLÁSZÁRÓ CSOMÓPONTOK

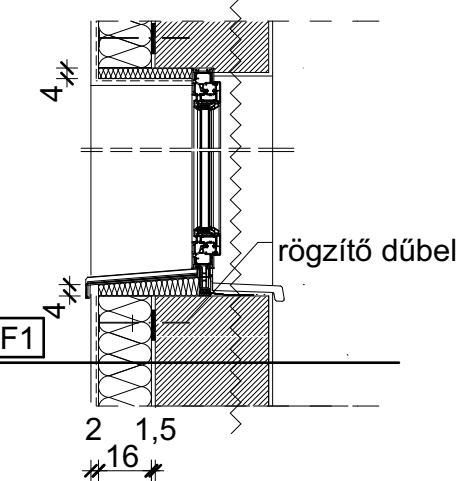

PINCEFÖDÉM CSOMÓPONT

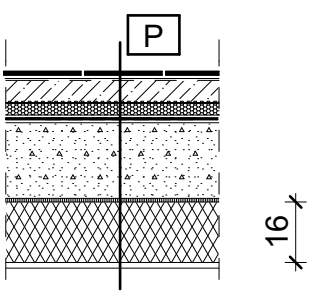

LÁBAZAT CSOMÓPONT

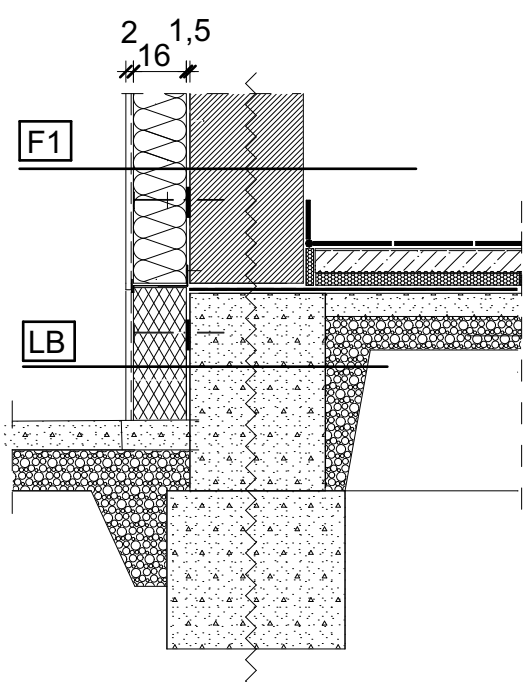

Megjegyzés: minden felújításra kerülő szerkezet esetében meg kell győződni annak állapotáról, csak megfelelő statikai állékonyságú szerkezet újítható fel; lapostető esetében a megfelelő lejtést és vízlevezetést minden esetben biztosítani szükséges amennyiben a meglévő rendszer nem megfelelő

A terv megnevezése:

TOP 3.2.1-15 CSOMÓPONTI RÉSZLETRAJZOK

A létesítmény(ek) megnevezése:

Középületek (Bács -Kiskun megye)

Méretarány:

M 1:10

Készítette:

Kovács Zoltán
okl. építészmérnök