


AKADÁLYMENTESÍTÉSI TERV

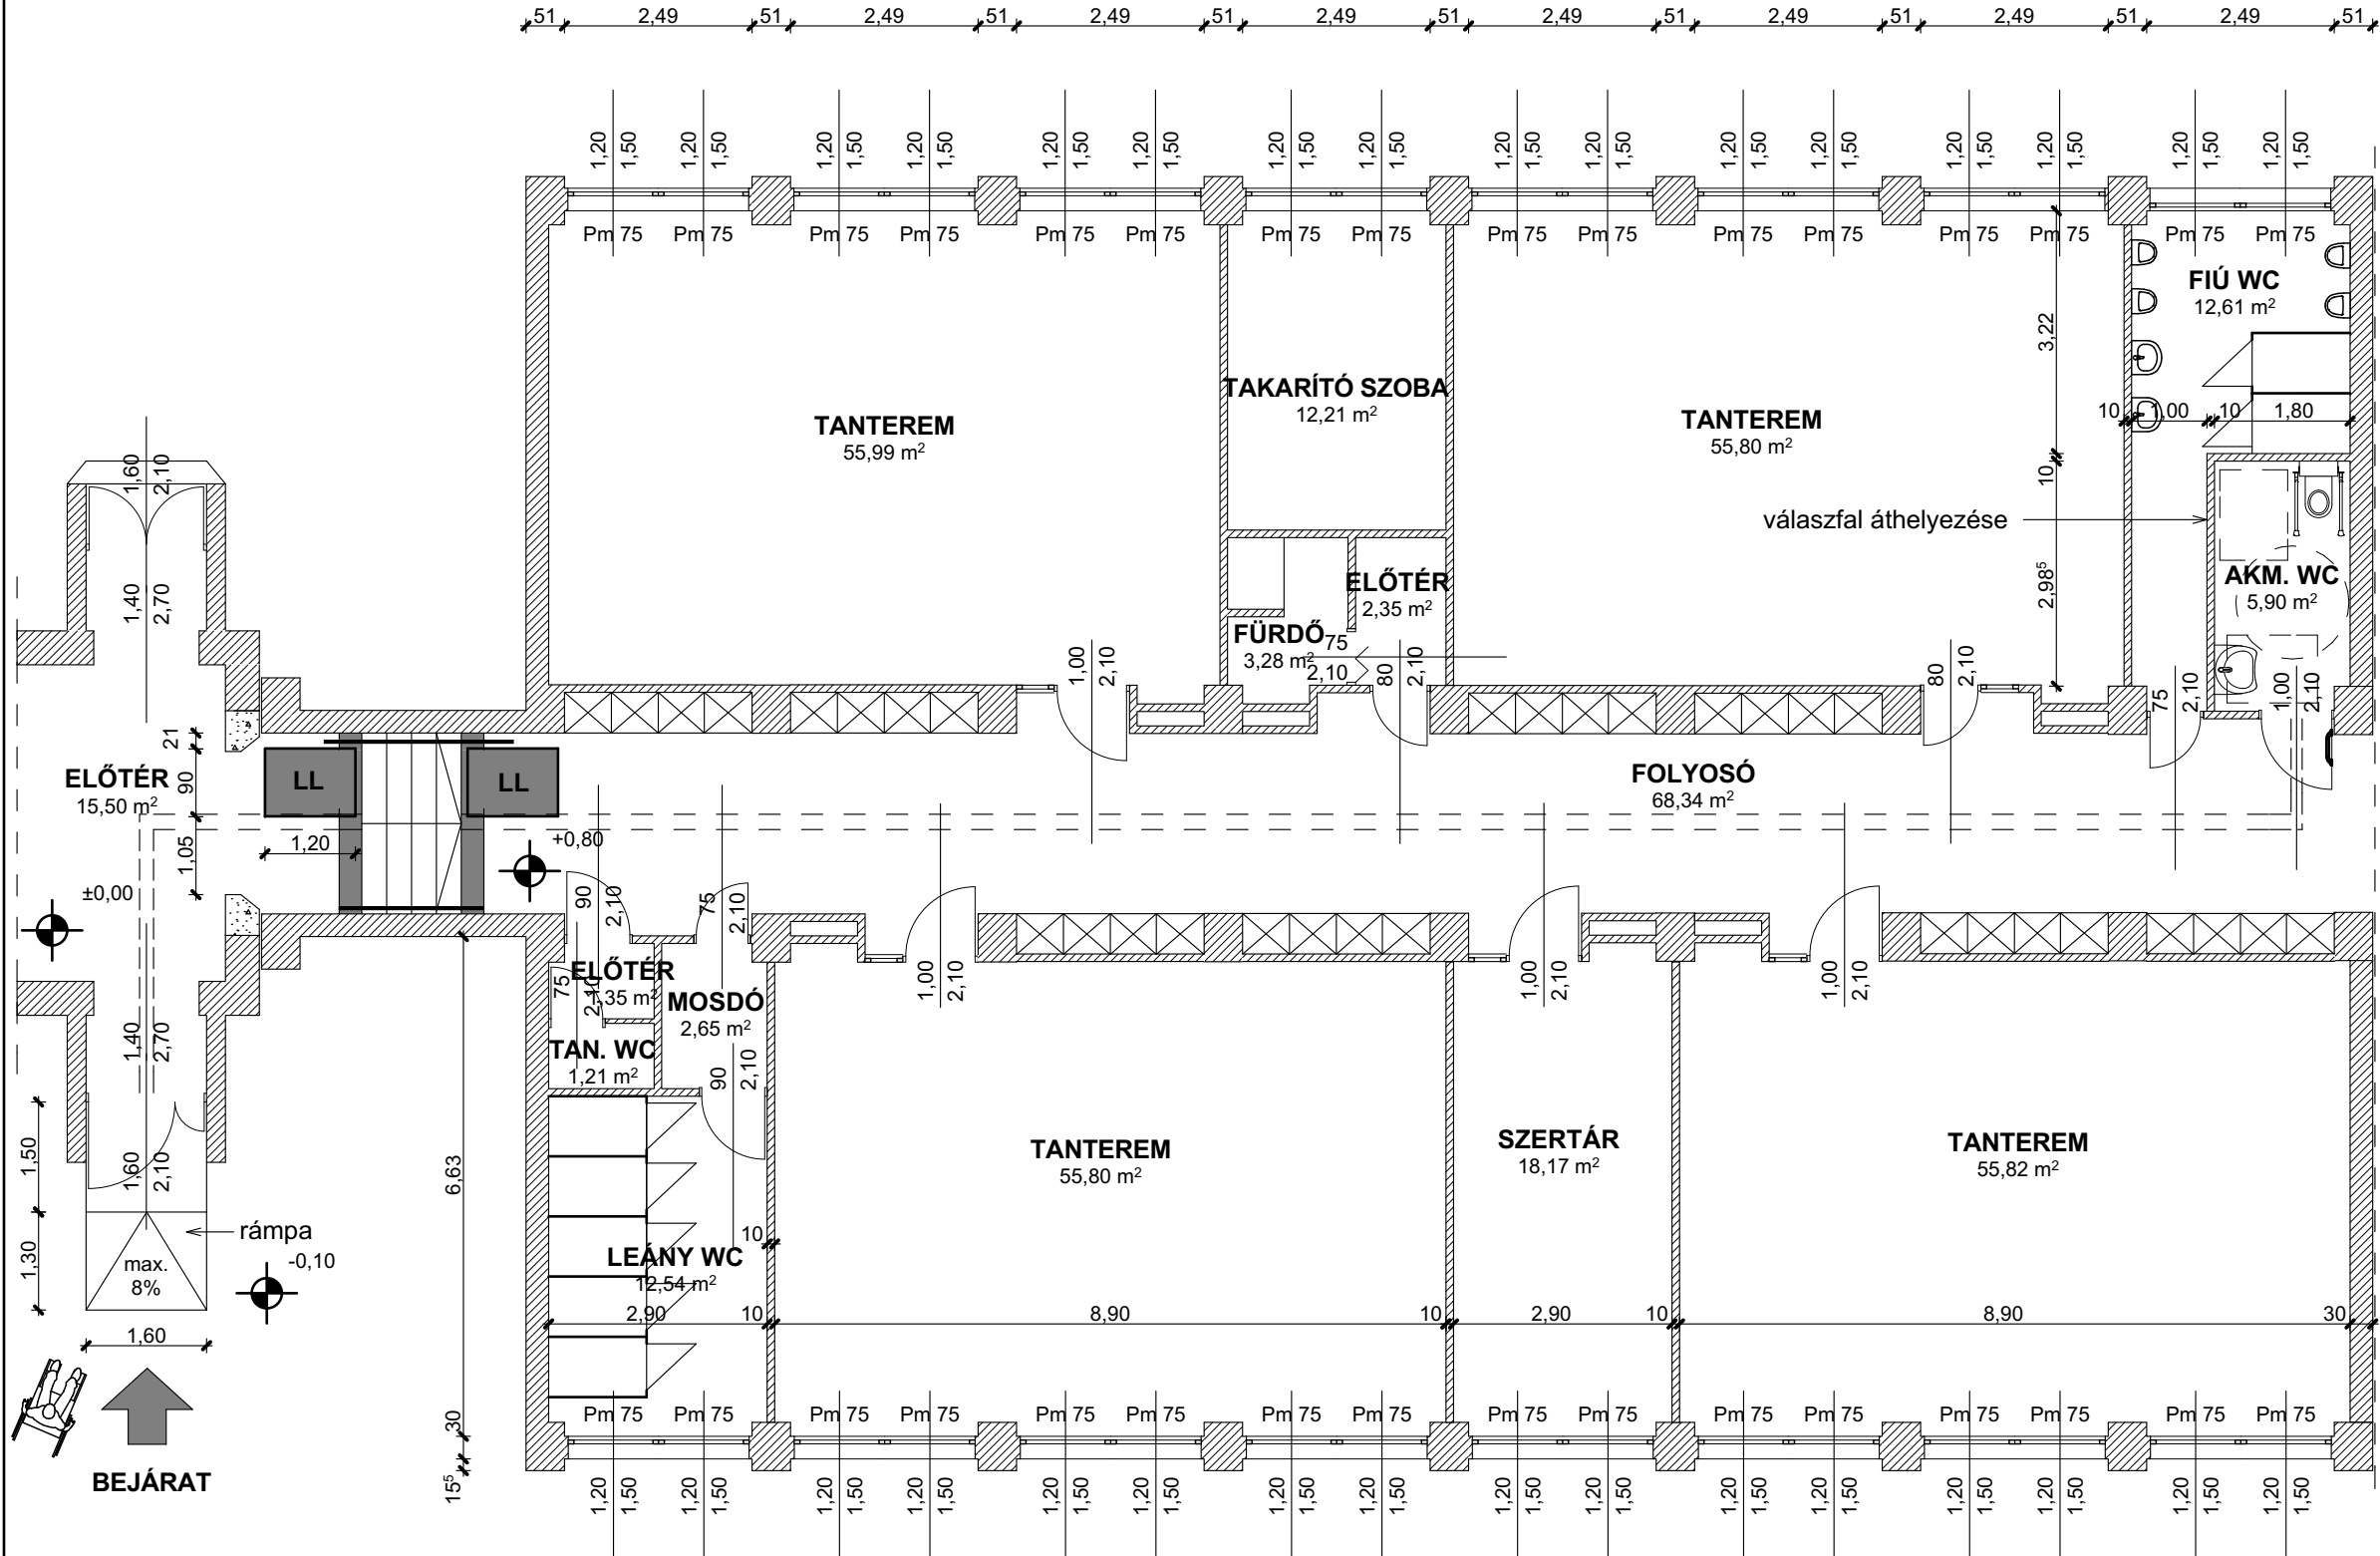

JELMAGYARÁZAT:

- LL lépcsőlift (1,2 x 0,9m)
- vezetősáv
- megforduláshoz szükséges hely (1,5x1,5m)
- 0,9 x 1,2 m méretű szabad terület

Megjegyzések:

Az akadálymentesítést a külső homlokzatot érintő felújítási munkálatok után (hőszigetelés, nyílászárócsre) kell elvégezni a megfelelő helyszükséglet biztosítása érdekében!

A lejtőkarok kezdetét és végét a burkolaton színbeli és érdességbeli váltással kell jelezni, valamint biztosítani kell a lejtő jó megvilágítását!

Jelen akadálymentesítési terv "az országos településrendezési és építési követelményekről" szóló 253/1997. (XII. 20.) Korm. rendelet (OTÉK), és "a közszolgáltatások egyenlő esélyű hozzáféréseinek megteremtéséhez" című akadálymentesítési segédlet alapján került megtervezésre.
A jelzőberendezések, információs táblák illetve bármilyen utólagosan elhelyezésre kerülő egyéb kiegészítő berendezések esetében az OTÉK akadálymentesítésre vonatkozó fejezetének irányelveit (elhelyezési magasságok, szükséges helyigény biztosítása stb.) kötelezően be kell tartani.

Az akadálymentesítési terv és az akadálymentesítési műszaki dokumentáció együttesen határozza meg a műszaki tartalmat.

Épület neve, címe: Általános iskola, 6066 Tiszaalpár, Alkotmány utca 14. hrsz: 502/2	
Szakág: Akadálymentesítési terv	Rajz száma: AKM-TA
Rajz megnevezése: Földszinti alaprajz	Méretarány: M=1:100