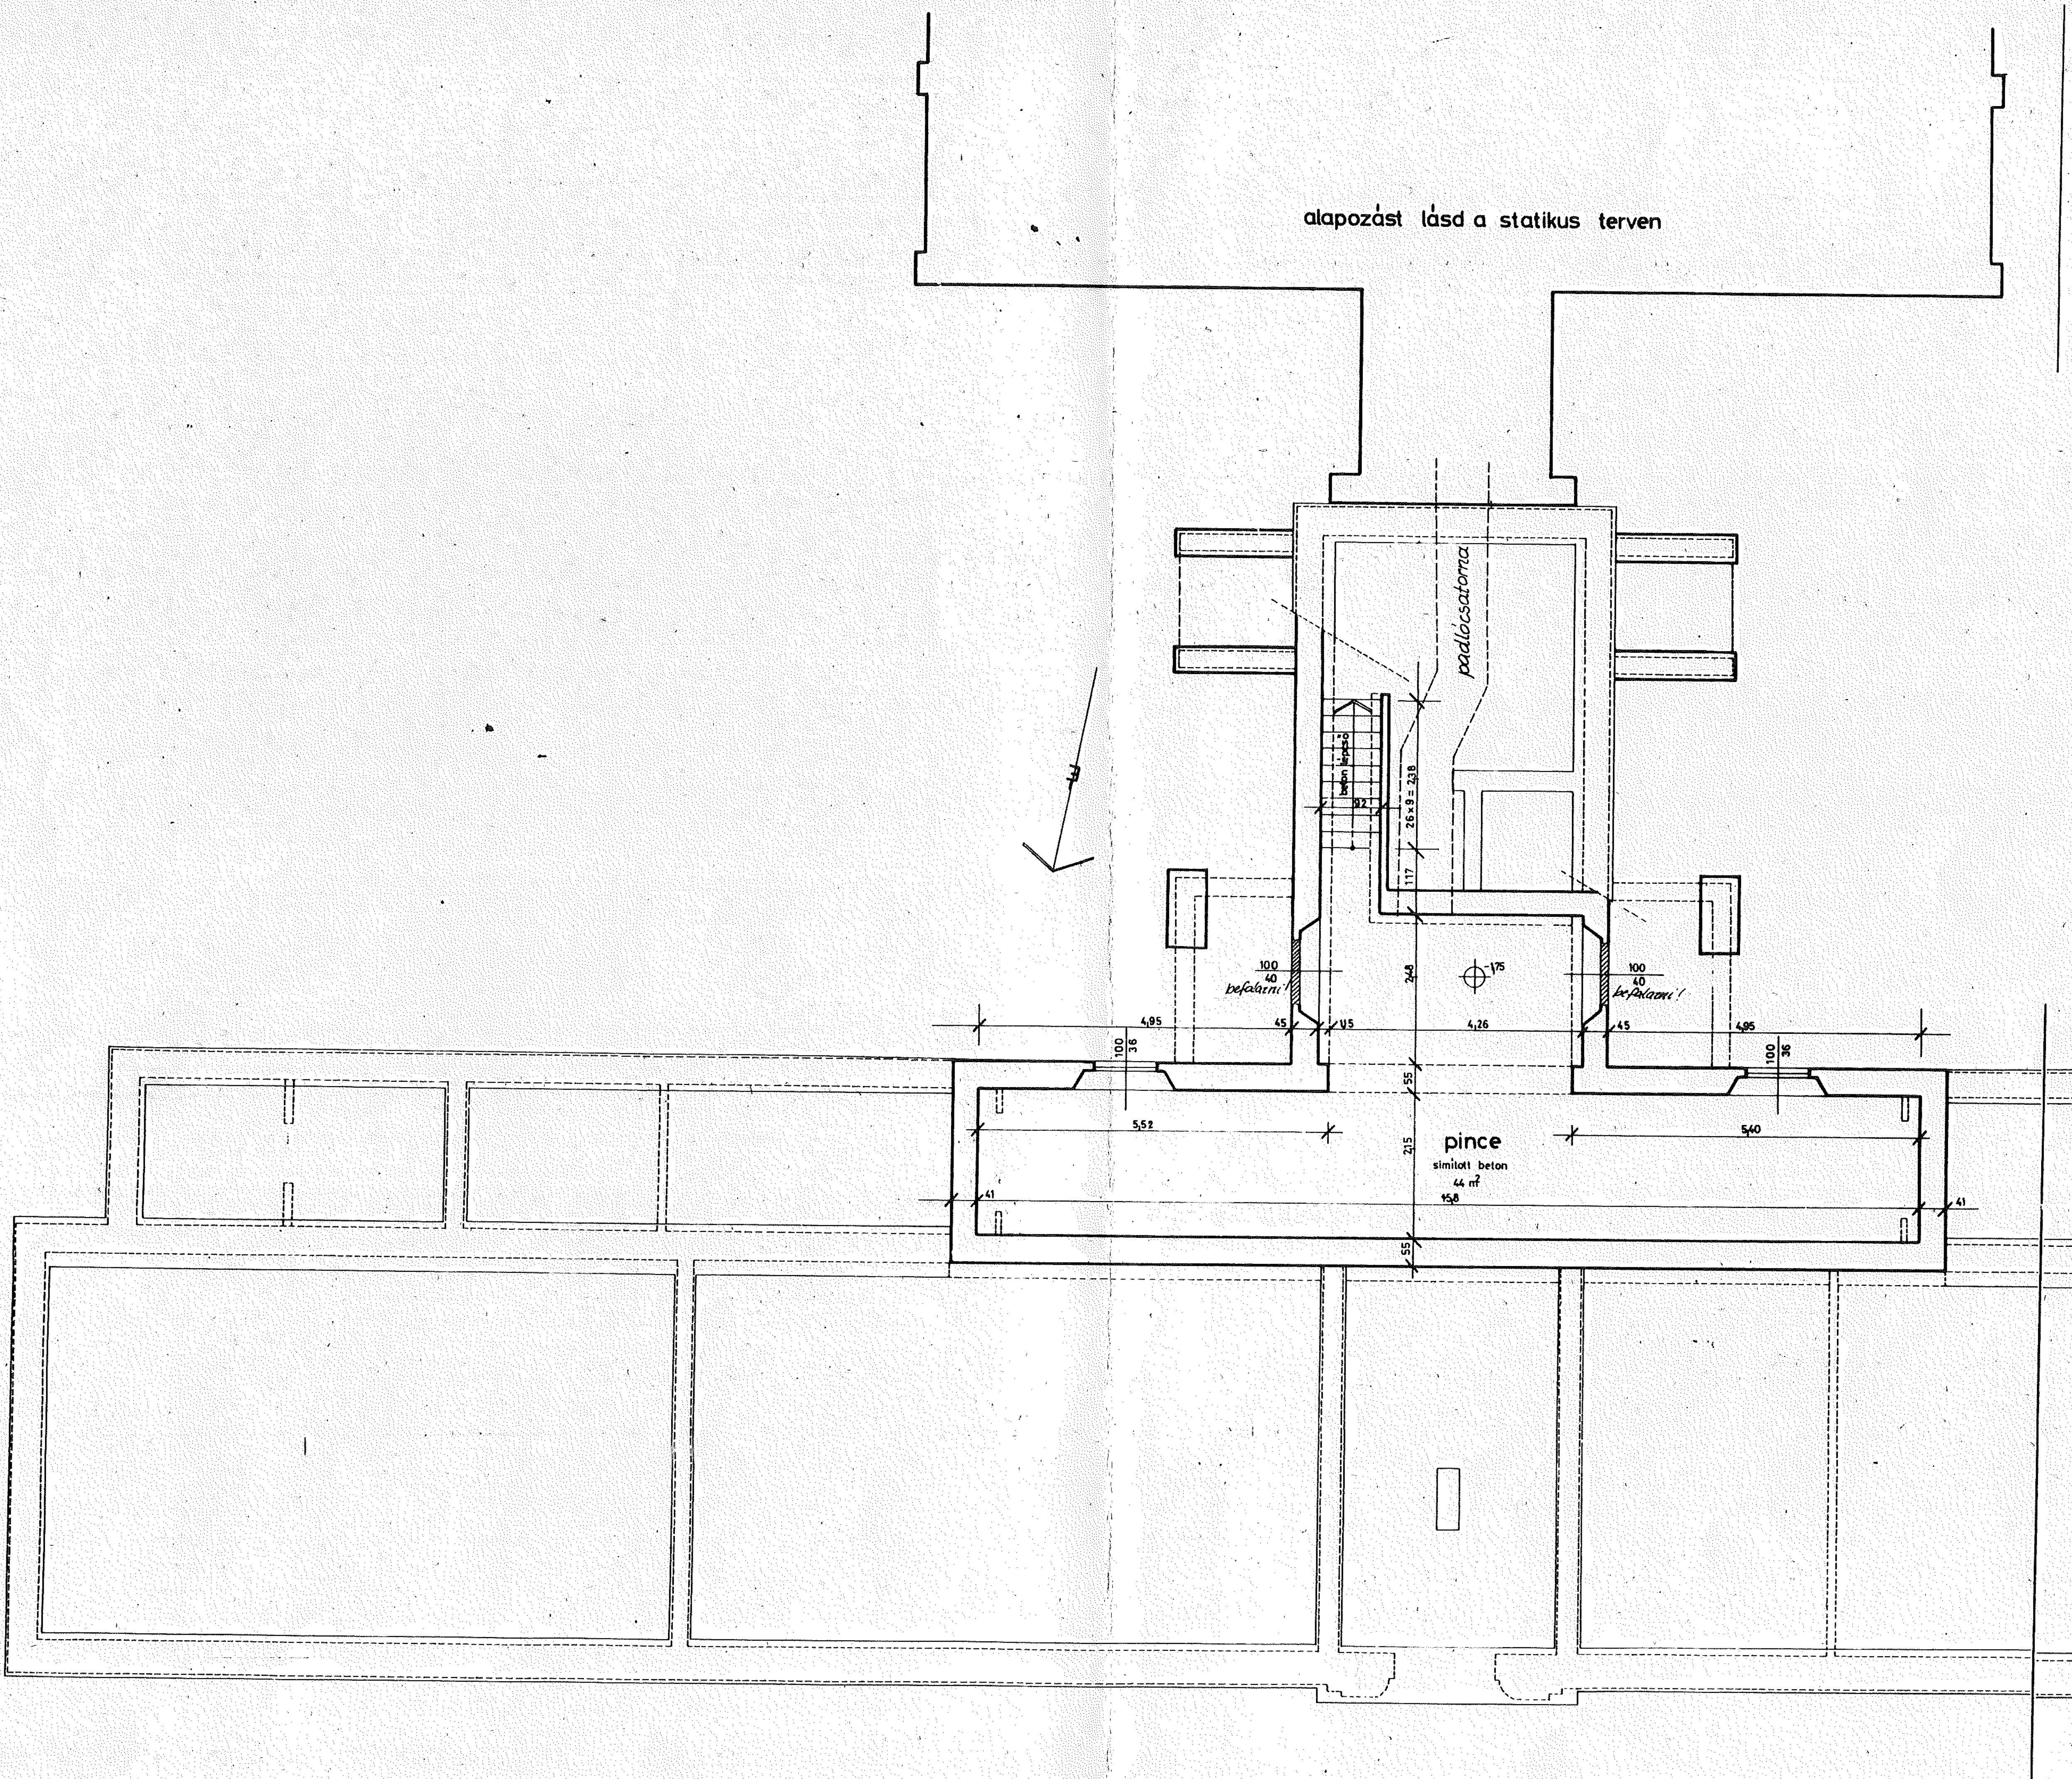

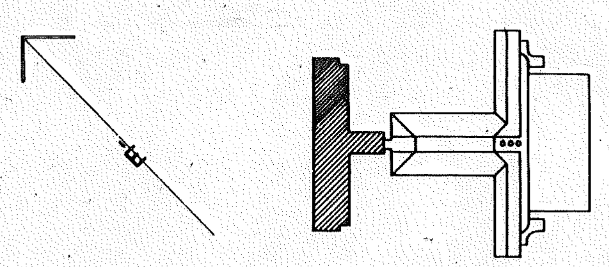

MEGLÉVŐ ÉPÜLET PINCE ALAPRAJZA M=1:50
ÁTALAKÍTÁS UTÁN

Alapozás a statikus terv alapján készüljön!

BÁCS-KISKUN MEGYEI TERVEZŐ VÁLLALAT
Kecskemét, Reiszmann S. u. 25.
Telefon:

TISZAALPÁR
KÖZPONTI ÁLTALÁNOS ISKOLA
BŐVÍTÉSE

54/03-9468
0,72 m²
ENG. TERV
1:100
É – 1/A
MEGLÉVŐ ÉPÜLET PINCE ALAPRAJZA
82. VII.

Albrecht László

DOBOS K. | ALBRECHT L. | FARKAS G. | TÓTH S. | KERÉNYI J. | SÁGI K. | DR BOZSÓ