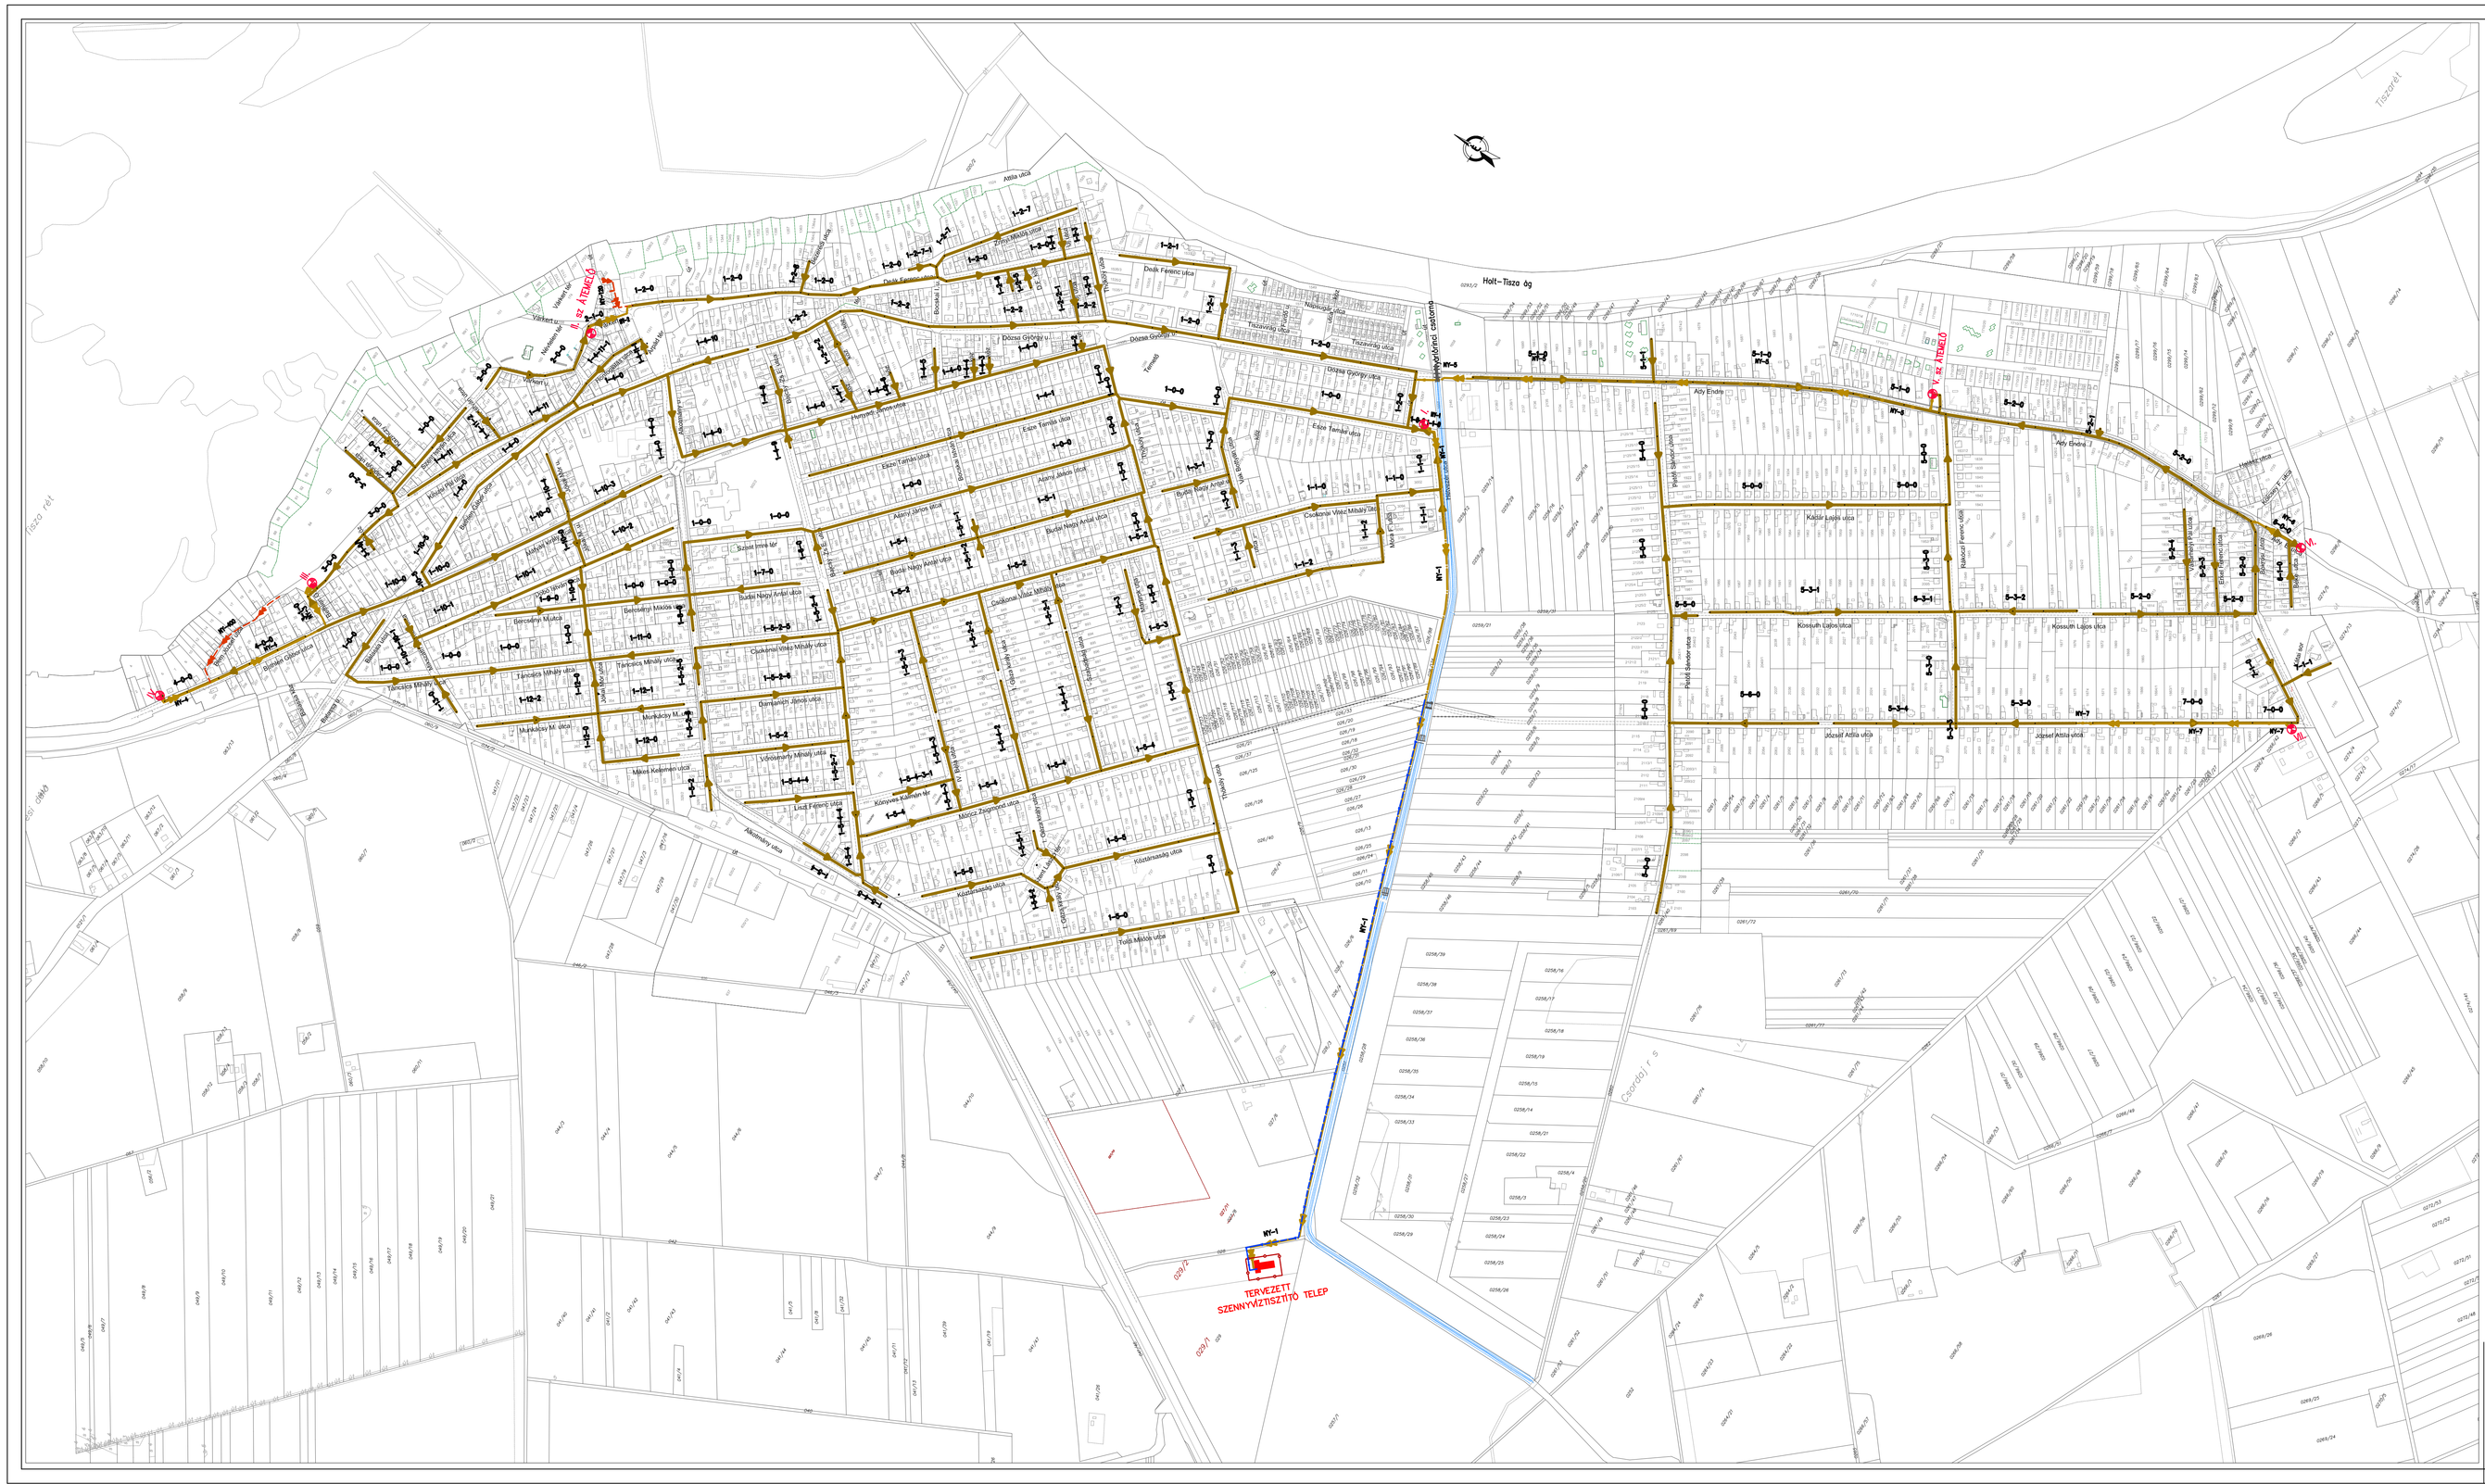


JELMAGYARÁZAT

1–0–0	Tervezett gravitációs szennyvízcsatorna jele
	Tervezett gravitációs szennyvízcsatorna
NY–120	Tervezett nyomásalatti szennyvízcsatorna jele
	Tervezett nyomásalatti szennyvízcsatorna
NY–1	Tervezett szennyvíznyomóvezeték jele
	Tervezett szennyvíznyomóvezeték
	Tervezett vízvezeték
	Tervezett szennyvízátemelő és száma

MÉRNÖKI SZOLGÁLTATÓ BT.
6000 Kecskemét, Nagykörösi u. 12.
Telefon/Fax: 76/485-927

Megrendelő: **TISZAALPÁR NAGYKÖZSÉG ÖNKORMÁNYZATA**	Tervszám: **SZ- 002/2010**
Létesítmény helye, megnevezése: **TISZAALPÁR SZENNYVÍZCSATORNÁZÁSA ÉS SZENNYVÍZTISZTÍTÁSA SZENNYVÍZCSATORNÁZÁS**	Egyeztetők:
	Dátum: 2010. VI. hó
Rajz megnevezése: **ÁTNÉZETI HELYSZÍNRAJZ**	Tervfajta: TENDERTERV
	Lépték: M = 1 : 5000
Rajzoló: PETŐ LÁSZLÓNÉ	Szerkesztő:
Tervező: VATAI KRISZTINA	Vez. tervező: BENKŐ ISTVÁN
Ügyvezető: BENKŐ ISTVÁN	Rajzszám: K_{SZ} - 1