


TISZAALPÁR NAGYKÖZSÉG TELEPÜLÉSRENDEZÉSI TERVE
KÖZIGAZGATÁSI TERÜLET TELEPÜLÉSSZERKEZETI TERVE M=1: 20 000

Jóváhagyva Tiszaalpár Nagyközségi Önkormányzat 45/2006.(V.11.) Kth. számú határozatával.

1000 m 1000 m

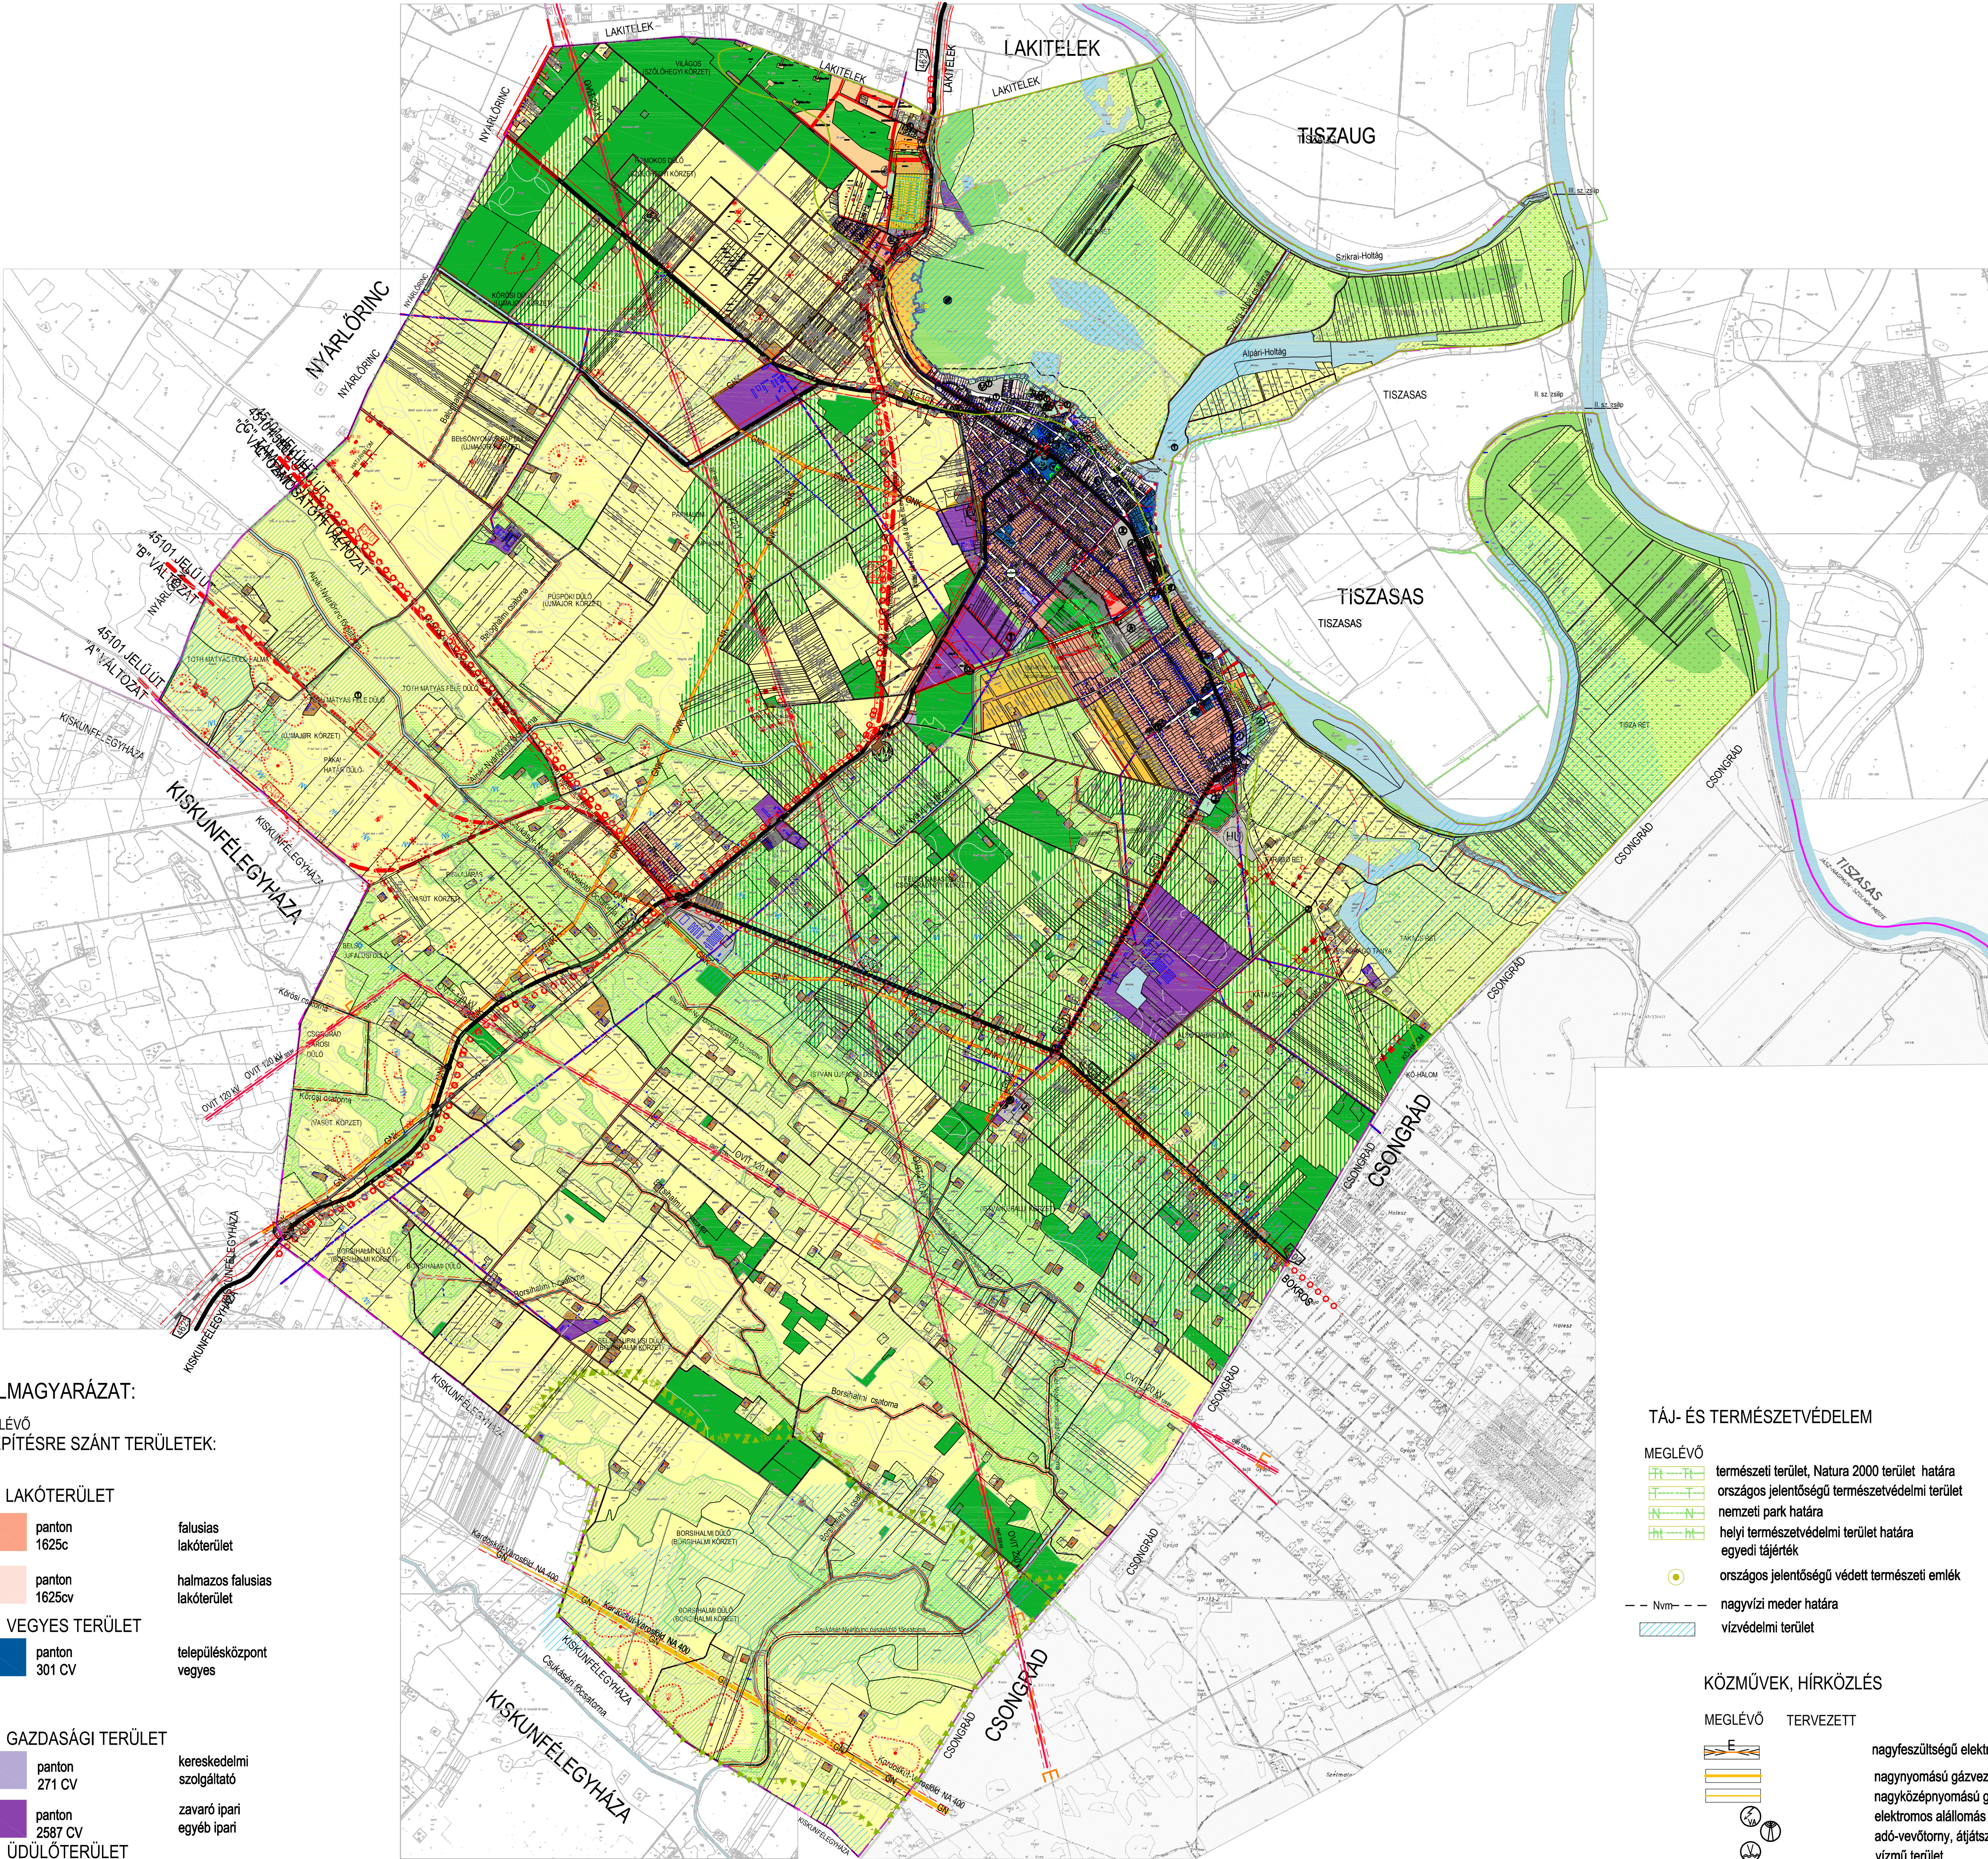

JELMAGYARÁZAT:

MEGLÉVŐ
BEÉPÍTÉSRE SZÁNT TERÜLETEK:

LAKÓTERÜLET

- panton 1625c falusias lakóterület
- panton 1625cv halmazos falusias lakóterület

VEGYES TERÜLET

- panton 301 CV településközpont vegyes

GAZDASÁGI TERÜLET

- panton 271 CV kereskedelmi szolgáltató
- panton 2587 CV zavaró ipari egyéb ipari

ÜDÜLŐTERÜLET

- panton 150 C üdülőházas
- panton 149 C hétvégi házas

KÜLÖNLEGES TERÜLET

- panton cool gray 4 CV

- szilárd hulladéklerakó
- szennyvíztelep
- (volt) szennyvíztisztító skanzen (Árpád-kori falu)
- néprajzi, régészeti bemutató terület
- kiránduló központ
- szabad strand
- temető
- kegyeleti park
- kolostor

BEÉPÍTÉSRE NEM SZÁNT TERÜLETEK:

MEGLÉVŐ
KÖZLEKEDÉSI TERÜLET

- fehér közúti terület
- panton 464 Cv kötőpályás, vasúti terület
- panton 284 Cv vízi terület
- panton 353 c zöldterület, közpark, közkert, védőzöld

BEÉPÍTÉSRE NEM SZÁNT TERÜLETEK:
ERDŐ TERÜLET

- panton 370 C védelmi
- panton 364 C gazdasági

MEZŐGAZDASÁGI TERÜLET

- panton 1225 CV kertes mg. terület
- panton 3935 C korlátozott használatú kertes mezőgazdasági terület építési lehetőség nélkül
- általános mezőgazdasági terület
- korlátozott használatú általános mezőgazdasági terület építési lehetőség nélkül
- erdősítésre javasolt általános mezőgazdasági terület
- gyepterületek

VÍZGAZDÁLKODÁSI TERÜLET

- panton 7510 C tanyaterület
- panton 2975 CV vízgazdálkodási terület

KÜLÖNLEGES BEÉPÍTÉSRE NEM SZÁNT TERÜLET

- panton 331 C horgászkemping területe

INTÉZMÉNYEK

- igazgatási intézmény
- oktatási intézmény
- egészségügyi intézmény
- sport
- szociális intézmény
- patika
- posta
- rendőrség
- egyházi intézmény, templom
- kemping
- kereskedelmi intézmény
- vendéglátás
- művelődési intézmény
- skanzen
- néprajzi, régészeti terület

KÖZLEKEDÉS

MEGLÉVŐ TERVEZETT

- országos mellékút (tanulmánytervi, nem jóváhagyott nyomvonal)
- helyi gyűjtőút
- fontosabb dűlőút
- kerékpárút
- gyalogút
- jelentős közhasználatú parkoló
- fontosabb szintbeni közúti csomópont
- közúti híd
- körforgalmi csomópont
- útszámozás
- vasút
- szintbeni vasúti kereszteződés
- vasútállomás
- vasúti megálló

TÁJ- ÉS TERMÉSZETVÉDELIM

MEGLÉVŐ

- természeti terület, Natura 2000 terület határa
- országos jelentőségű természetvédelmi terület
- nemzeti park határa
- helyi természetvédelmi terület határa egyedi tájérték
- országos jelentőségű védett természeti emlék
- nagyvízi meder határa
- vízvédelmi terület

KÖZMŰVEK, HÍRKÖZLÉS

MEGLÉVŐ TERVEZETT

- nagyfeszültségű elektromos légvezeték
- nagynyomású gázvezeték
- nagyközpontoműű gázvezeték
- elektromos állomás
- adó-vevőtorny, átvíztető állomás
- víztorony
- vízműkút
- gázfogadó
- körzeti nyomásszabályozó

MŰVI ÉRTÉKVÉDELIM

MEGLÉVŐ TERVEZETT

- műemléki jelentőségű terület határa
- regészeti terület határa
- helyi értékvédelmi terület határa
- műemlék épület
- helyi védelemre javasolt épület
- helyi védelemre javasolt népi emlék
- regészeti lelőhely

Módosítva Tiszaalpár Nagyközségi Önkormányzat Képviselő-testület 336/2012.(XI.30.) Kt. számú határozatával, 1/2015.(I.13.) Kth. számú határozatával és 2011/2016.(XI.11.) Kth. számú határozatával.

Tiszaalpár, 2016. november 12. dr. Menyhart Anett jegyző

Az alaptérkép az állami alapadatok felhasználásával, helyszíni kiegészítéssel készült.

FÖLDHIVATALI SZÁM: BÁCS-KISKUN MEGYEI FÖLDHIVATAL : 1/37/2004.

RÉDEI ÉS TÁRSA MÉRNÖKI IRODA BT. 6000 KECSKEMÉT, MÉCSSES U. 4C

Tel.: 76/499-440, 76/416-589 Fax: 76/509-745, 416-589 e-mail.: klara.redei@gmail.com

TISZAALPÁR NAGYKÖZSÉG TELEPÜLÉSRENDEZÉSI TERVE

megrendelő: Tiszaalpár Nagyközségi Önkormányzata Tiszaalpár, Árpád tér 1.

rajzszám: T-1/m

képték: m=1:20 000 dátum: 2006. május

KÖZIGAZGATÁSI TERÜLET TELEPÜLÉSSZERKEZETI TERVE

településtervező: Rédei József Rédei Zsuzsa önk. építészm. közlekedéstervező: Rédei Pál K16-1-03-0140 táj- és kerttervező: Nagy Agnes K2-03-0265 közmű szaktervező: Csuvár József V3a.b-1-03-0035 környezetvédelem: Csuvár Gábor IV/VI-1-03-0020 V3-1-03-0218 elektromosság, hűtés: Rédei János V1-03-0145