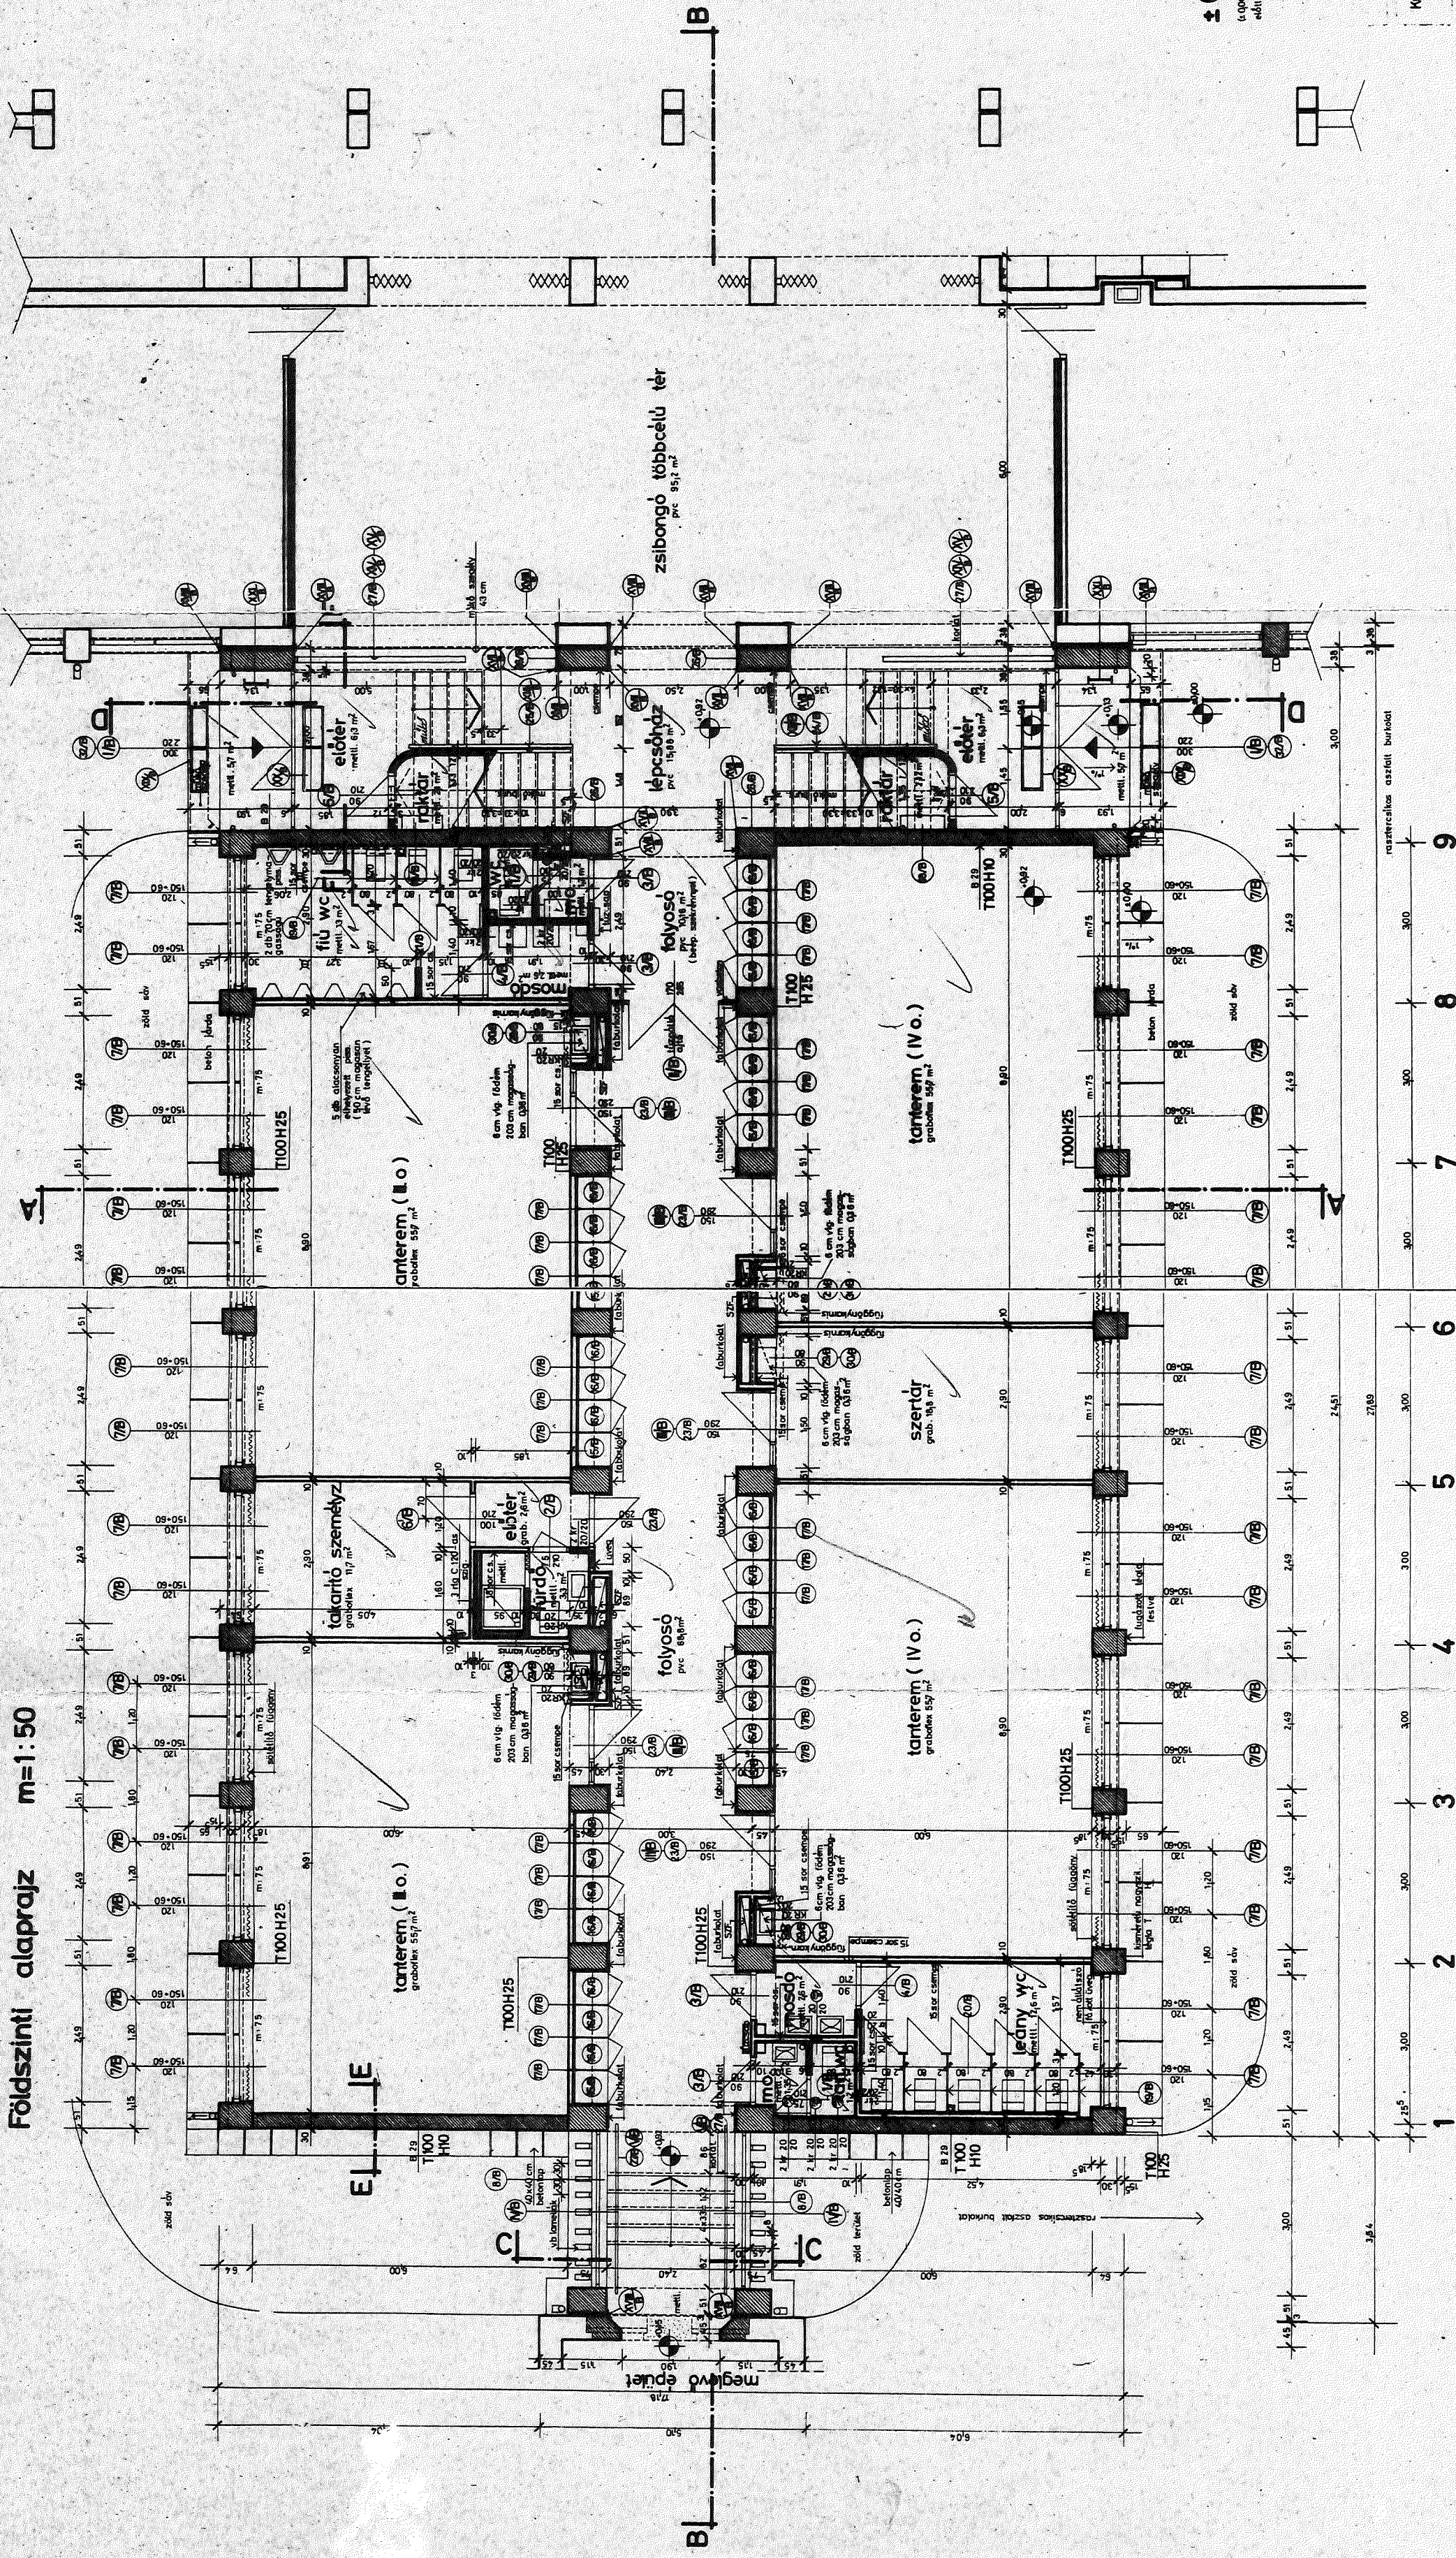
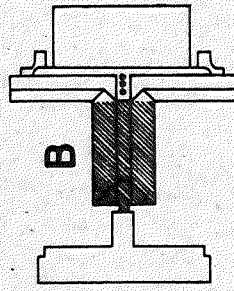


Földszinti alaprajz $m=1:50$

[illegible]
$$\pm 0.00 = 94.20 \text{ Bf.}$$

1.000-9420 Bt) megegyezzik a megítélt épület utcai bejárata előtti betonburkolat magasságával.

MACS-MIKKUN MEYU TENGGO WITING
Kecamatan, Kabupaten, dan Kota
Telp. 021-2666

TISZAALPÁR

KÖZPONTI	ÁLTALÁNOS ISKOLA	ENG. TERV	1:100	2014. é.	E-1/B
----------	------------------	-----------	-------	----------	--------------

	ÚJ TANULMÁNY SZÁRNY FŐDZINTI ALAPRAJA	1982. VI.
	<i>Lévelet a. A' TAP</i>	