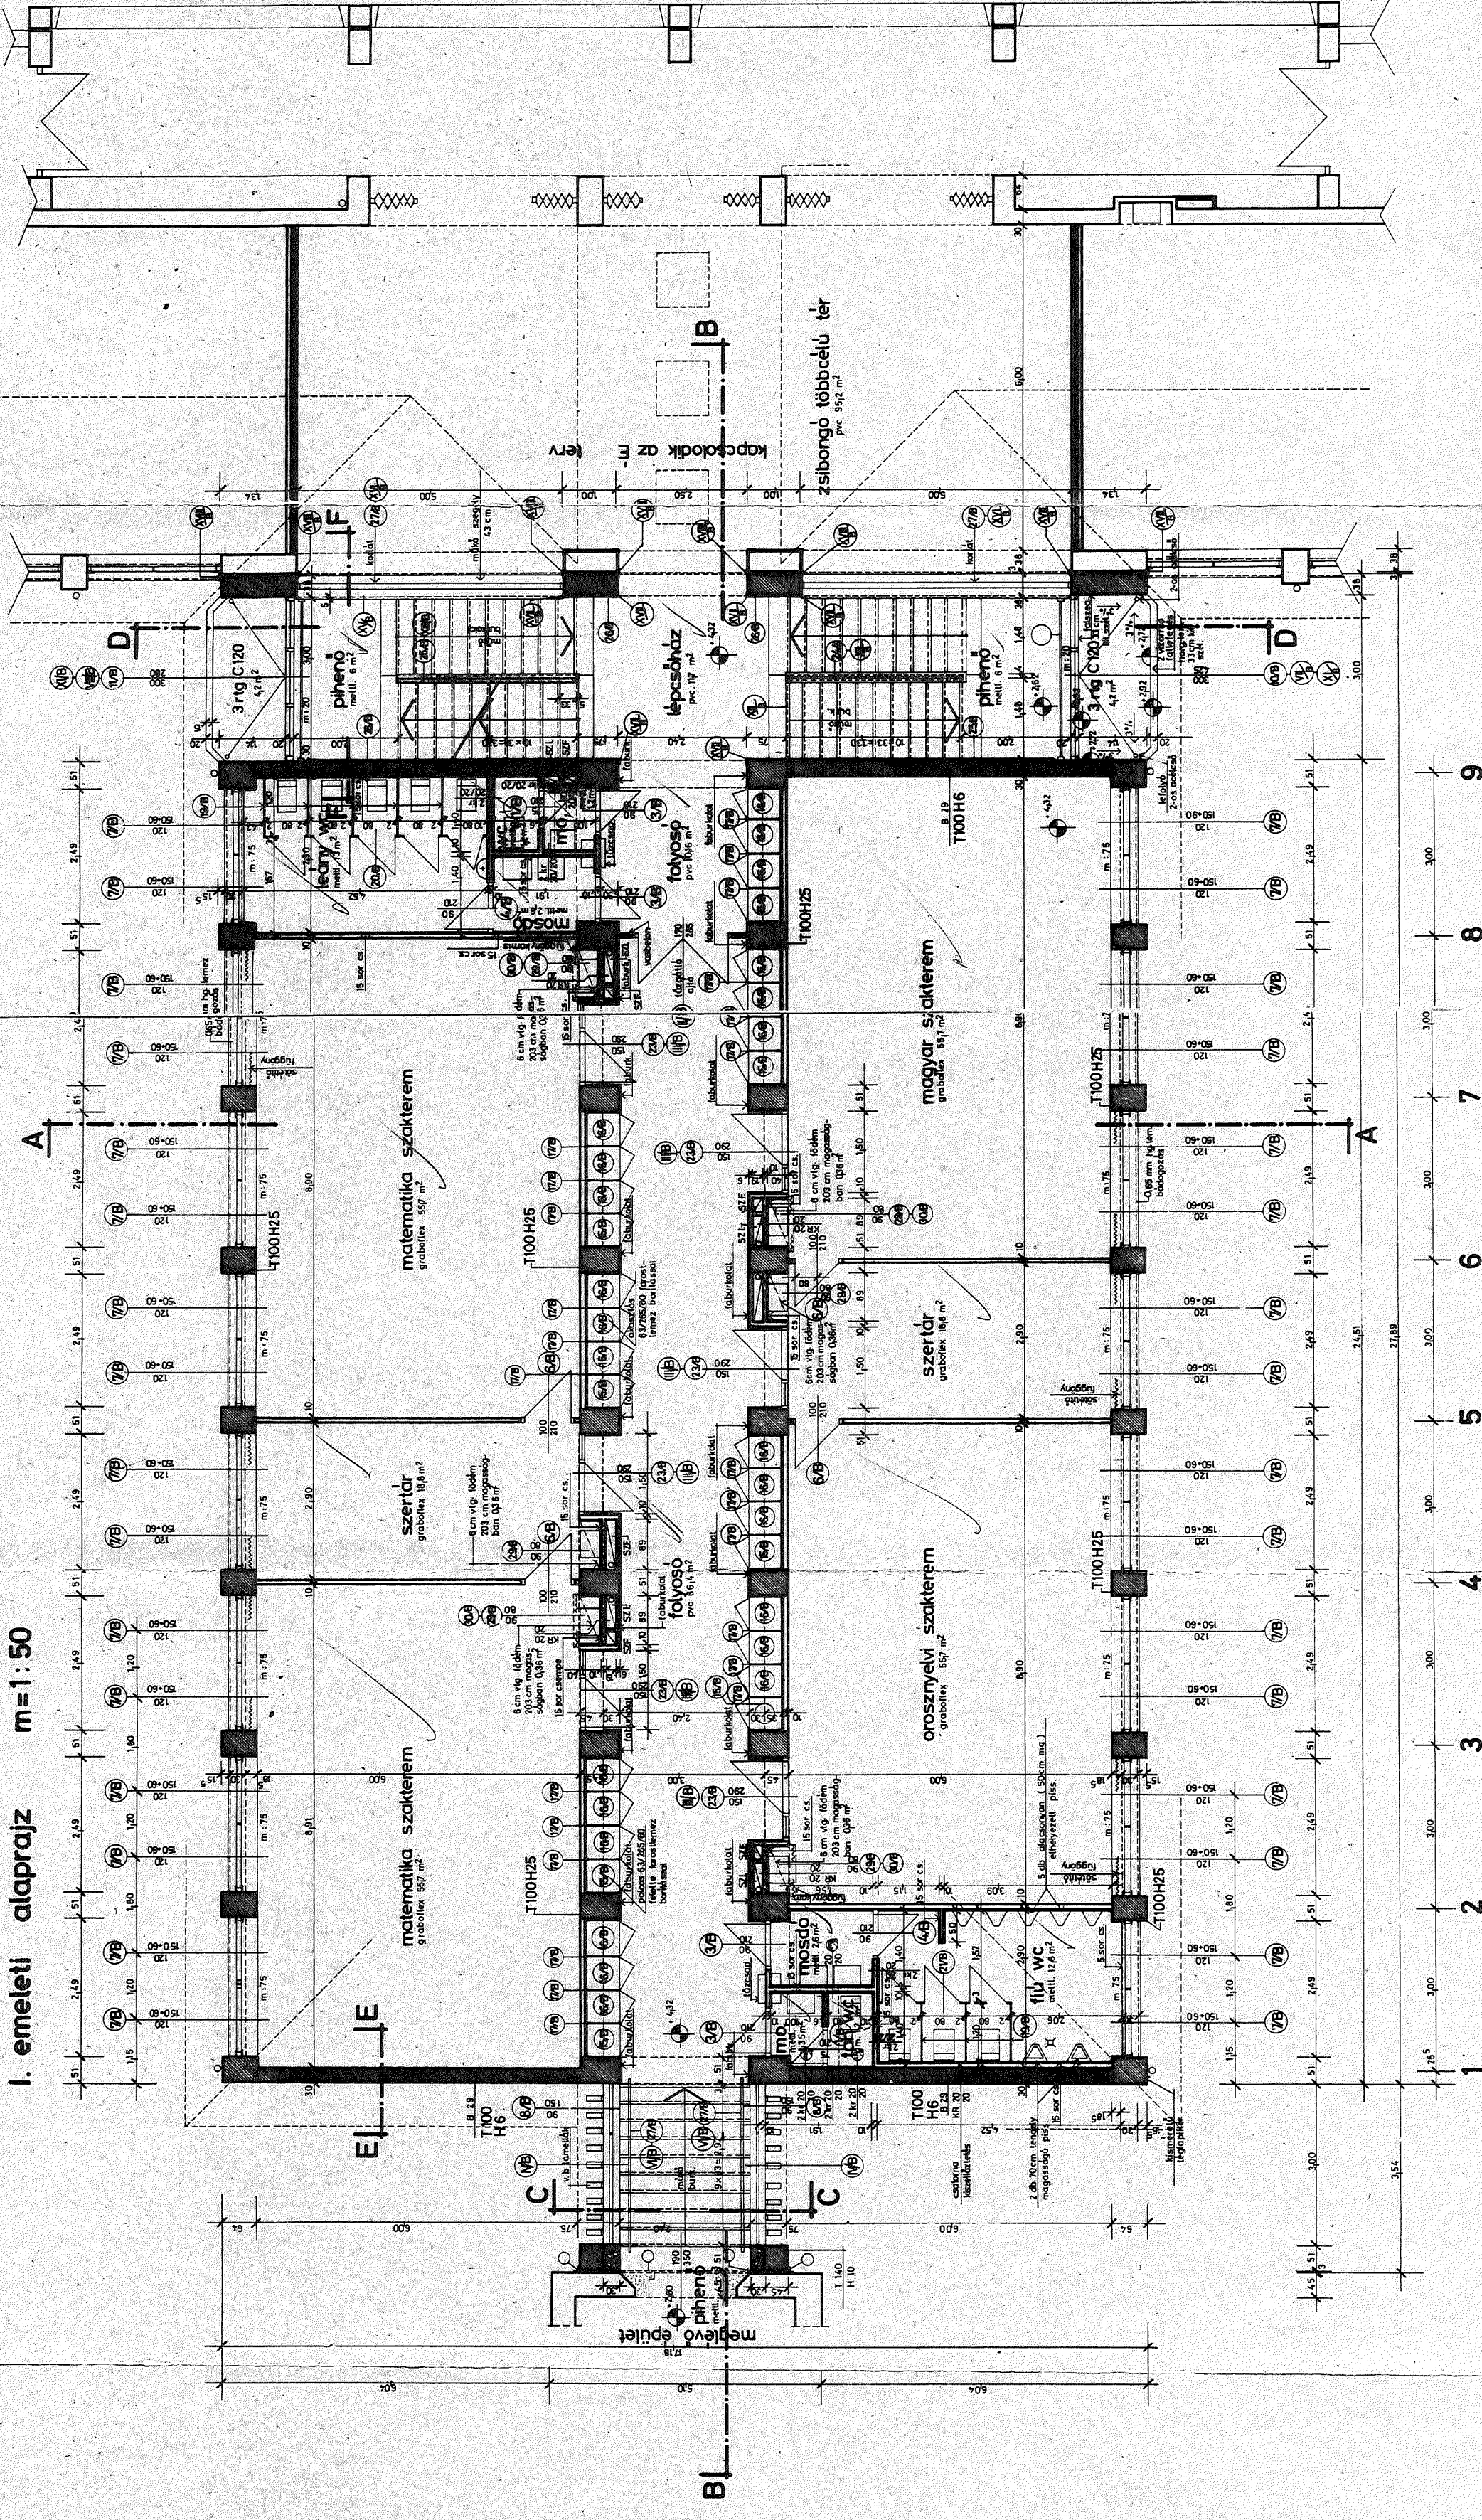


I. emeleti alaprajz


$$+0.00 = +9420 \text{ Bf.}$$

TISZAALPÁR

KÖZPONTI ÁLTALÁNOS ISKOLA
BŐVÍTÉSE

1982 VII.

ALAPRAJZ

SZÁRNY I. E.

THE JOURNAL OF THE

1