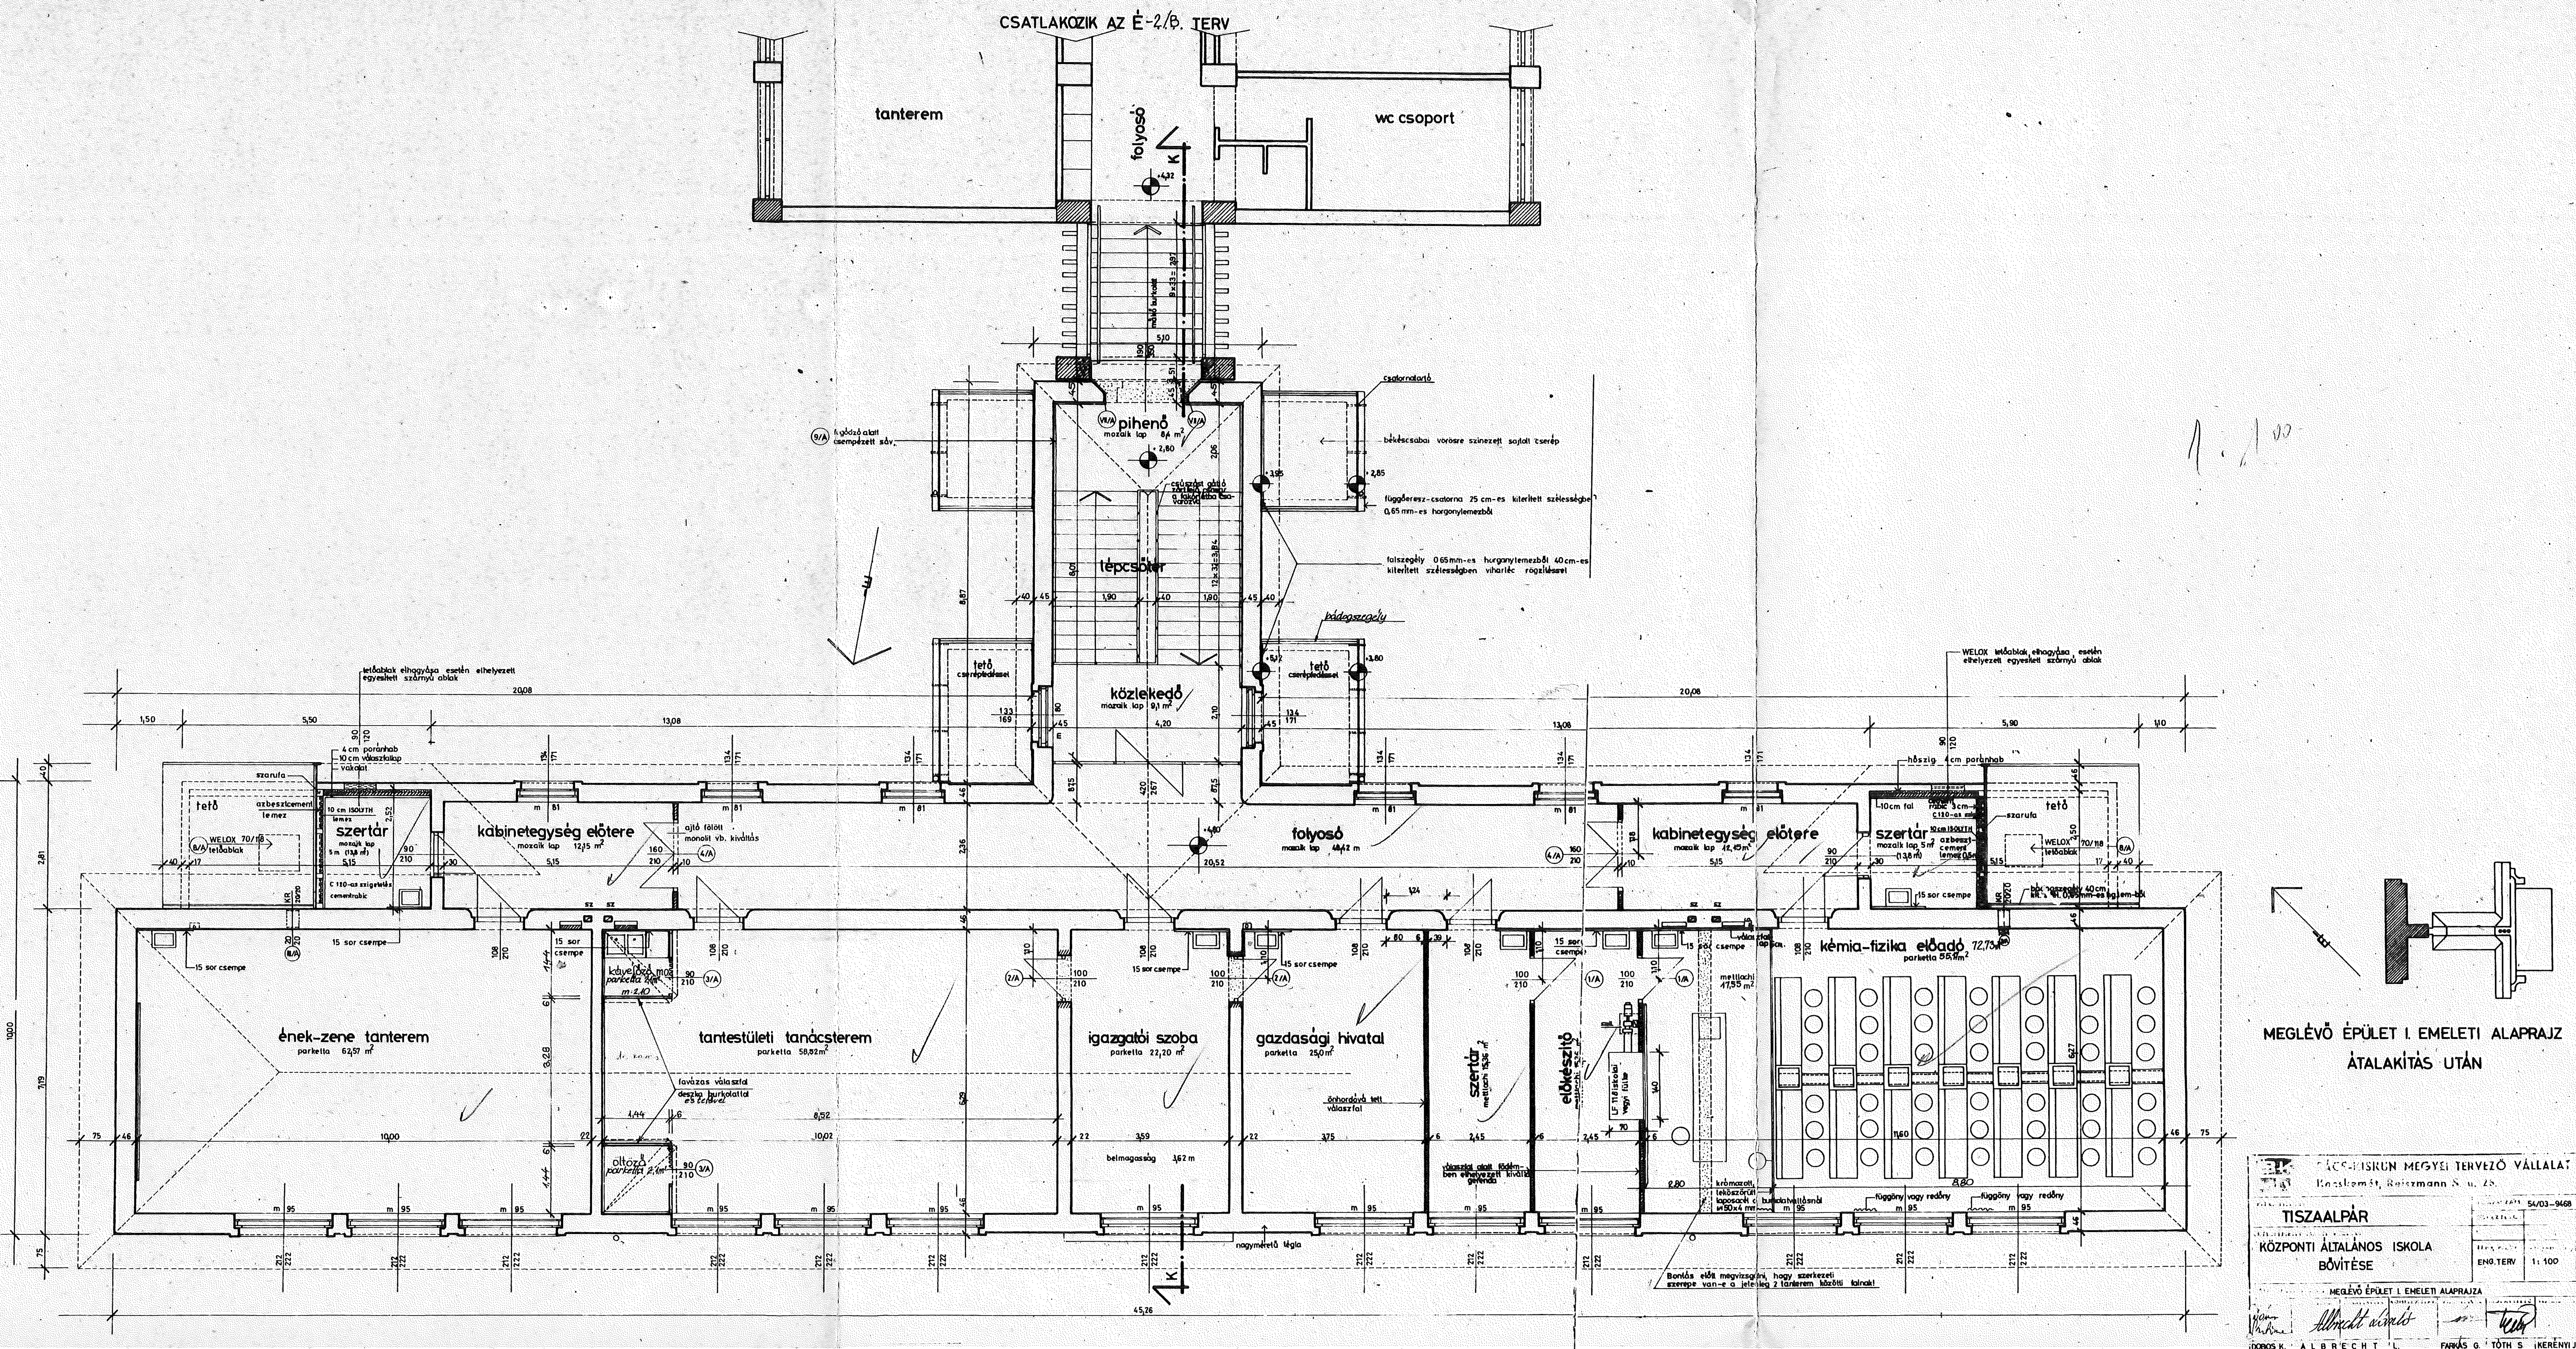
CSATLAKOZIK AZ É-2/B. TERV
tanterem
folyosó
wc csoport
pihenő
mozaik lap 8,4 m²
lépcsőtér
közlekedő
mozaik lap 9,1 m²
tető
cserépfedéssel
folyosó
mozaik lap 48,42 m
kabinetegység előtere
mozaik lap 12,15 m²
kabinetegység előtere
mozaik lap 12,45 m²
szertár
mozaik lap 5 m (13,8 m²)
szertár
mozaik lap 5 m² (13,8 m²)
ének-zene tanterem
parketta 62,57 m²
öltöző
parketta 2,1 m²
kávéfőző mos.
parketta 2,1 m²
m: 2,10
tantestületi tanácsterem
parketta 58,82 m²
igazgatói szoba
parketta 22,20 m²
belmagasság 3,62 m
gazdasági hivatal
parketta 25,0 m²
önhordóvá tett válaszfal
szertár
mettlachi 15,36 m²
előkészítő
mettlachi 15,36 m²
LF 11 iskolai vegyi fülke
mettlachi 17,55 m²
kémia-fizika előadó
parketta 55,1 m²
72,73 m²
tető
WELOX 70/118 tetőablak
azbesztcement lemez
szarufa
4 cm poranhab
10 cm válaszfallap
vakolat
10 cm ISOUTH lemez
C 110-as szigetelés cementrabic
KR 20/20
15 sor csempe
lavázas válaszfal deszka burkolattal és tetővel
ajtó fölött monolit vb. kiváltás
tetőablak elhagyása esetén elhelyezett egyesített szárnyú ablak
WELOX tetőablak elhagyása esetén elhelyezett egyesített szárnyú ablak
függöny vagy redőny
krómozott, tetőszőrtől laposacél c burkolatváltásnál
nagyméretű tégla
válaszfal alatt födémben elhelyezett kiváltó gerenda
Bontás előtt megvizsgálni, hogy szerkezeti szerepe van-e a jelenleg 2 tanterem közötti falnak!
fagyázó alatt csempézett sáv
csatornatartó
békéscsabai vörösre színezett sajtolt cserép
függőeresz-csatorna 25 cm-es kiterített szélességben 0,65 mm-es horganylemezből
falszegély 0,65 mm-es horganylemezből 40 cm-es kiterített szélességben viharléc rögzítéssel
bádogszegély
hőszig. 4 cm poranhab
10 cm fal
C 110-as
azbeszt-cement lemez
10 cm ISOUTH
K
É
45,26
20,08
13,08
1:100

MEGLÉVŐ ÉPÜLET I. EMELETI ALAPRAJZ M=1:50
ÁTALAKÍTÁS UTÁN

BÁCS-KISKUN MEGYEI TERVEZŐ VÁLLALAT
Kecskemét, Reiszmann S. u. 25.
Telefon: 11

54/03-9468
0,72 m²

TISZAALPÁR
KÖZPONTI ÁLTALÁNOS ISKOLA
BŐVÍTÉSE

ENG.TERV
1:100
É-3/A

MEGLÉVŐ ÉPÜLET I. EMELETI ALAPRAJZA
82. VI.

Albrecht László

DOBOS K.
ALBRECHT L.
FARKAS G.
TÓTH S.
KERÉNYI J.
SÁGI K.
DR. BOZSÓ